
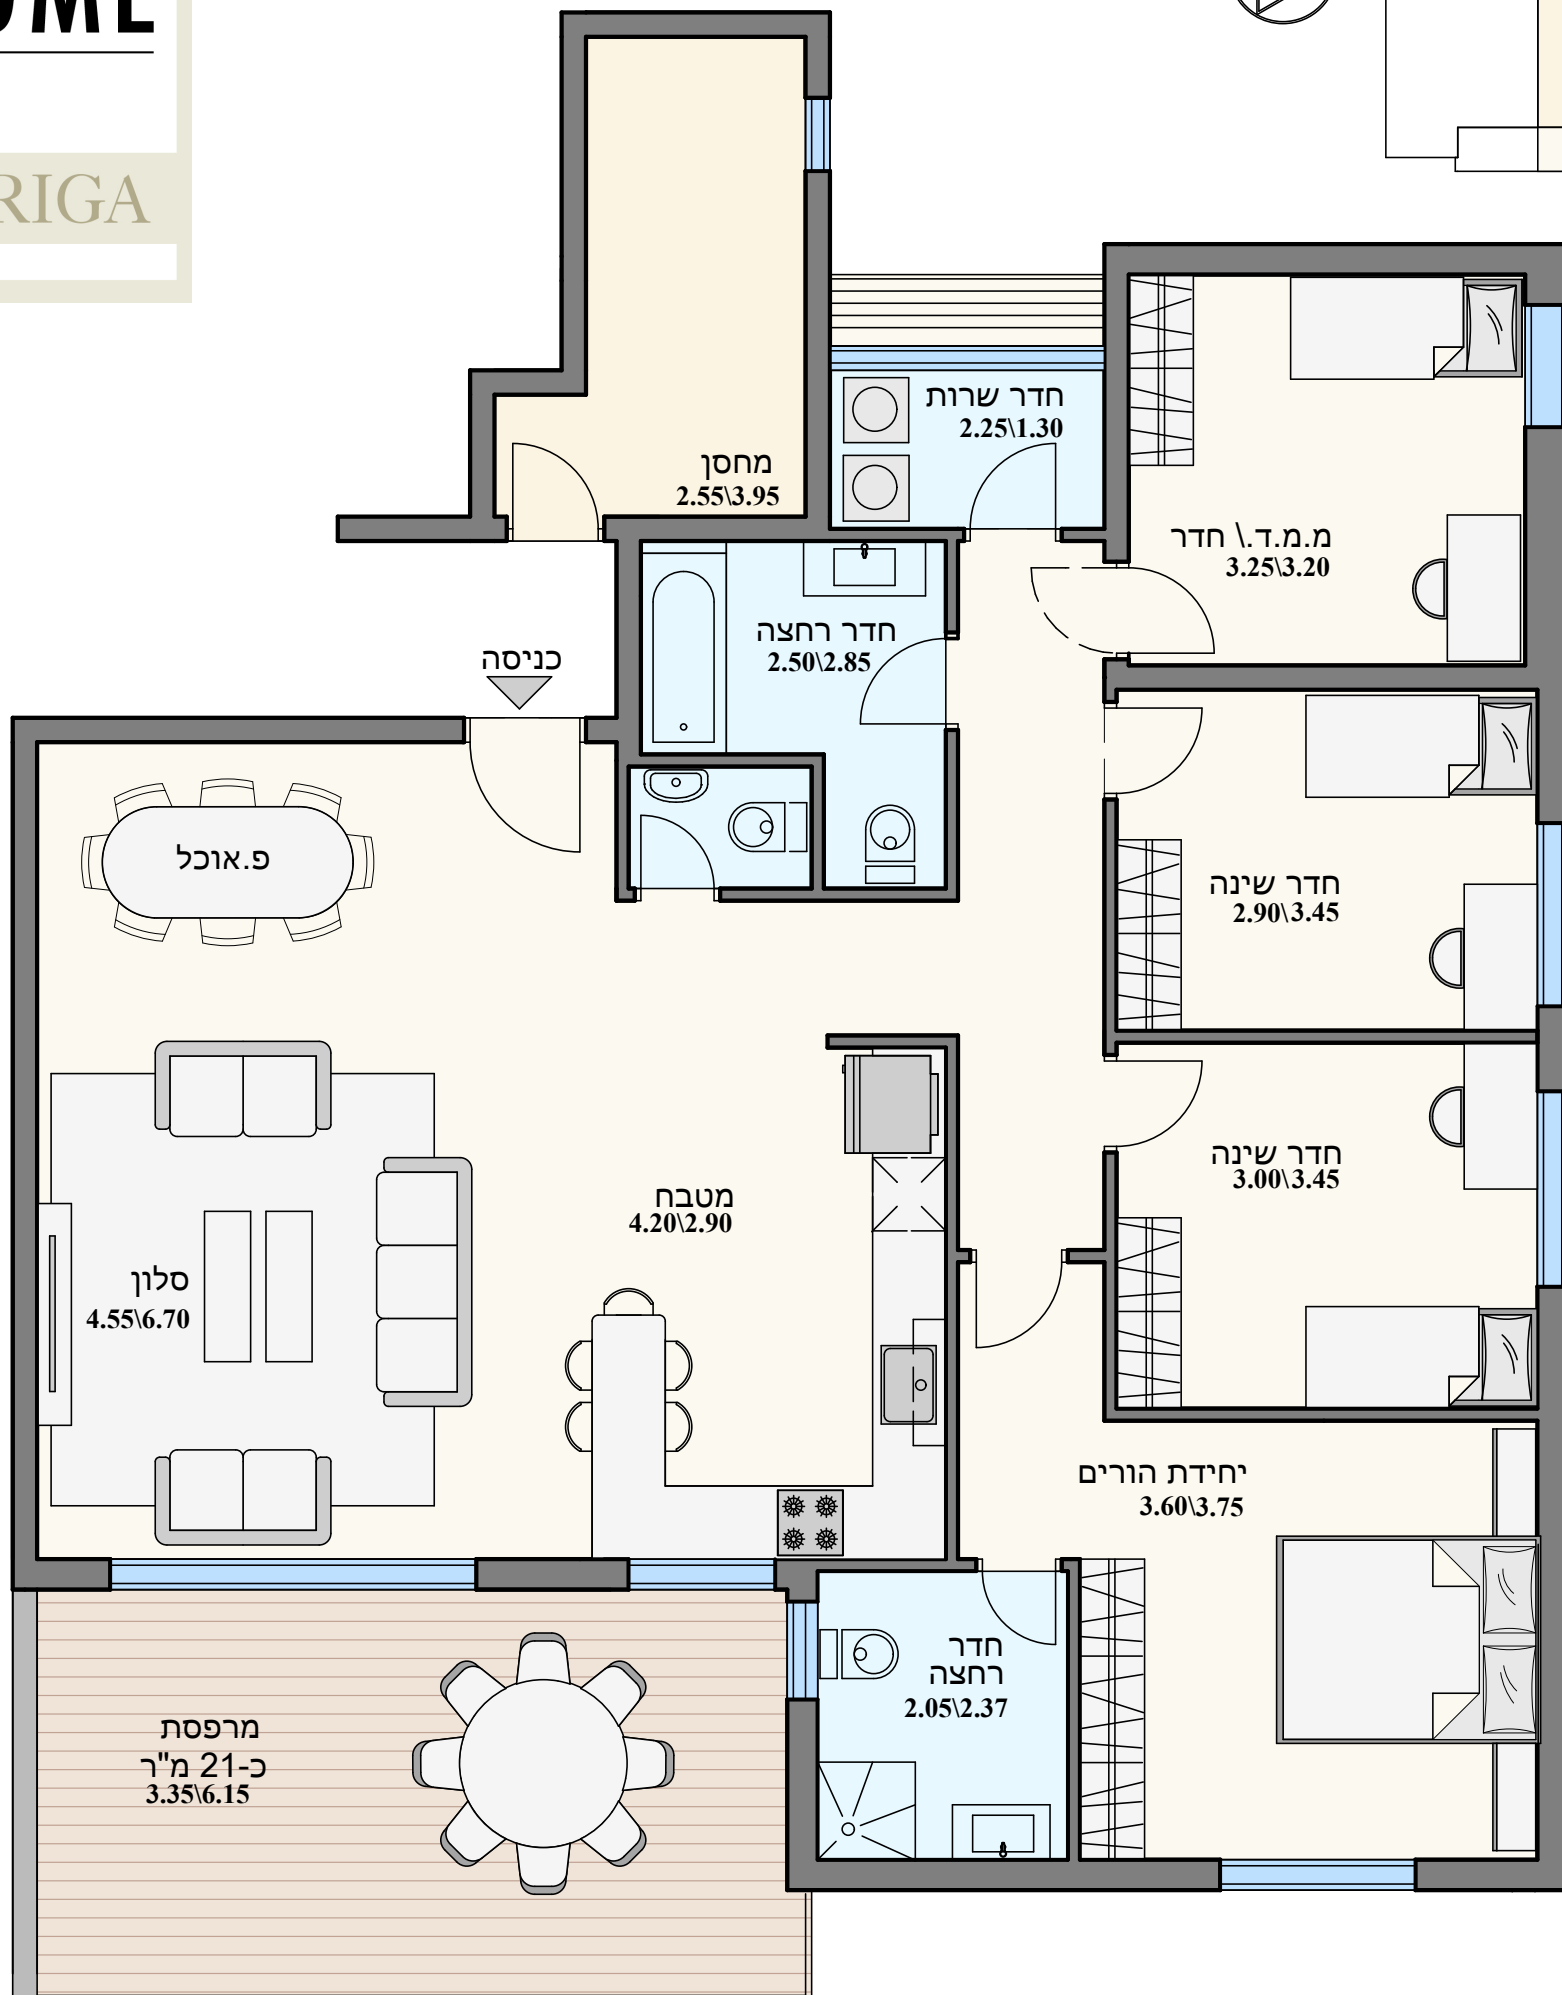


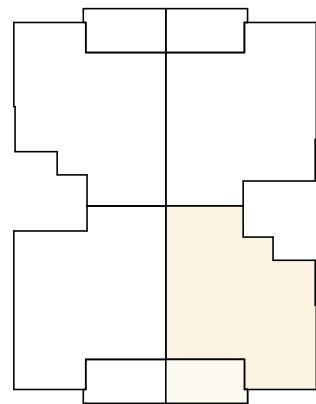

דירת 5 חדרים כ-131 מ"ר

תוכניות הדירה והפרויקט הינם לצורך המחשה בלבד
וכפופות להיתר הבניה. את החברה יחייבו החוזה
והמפרט הטכני החתומים בלבד. ט.ל.ח