
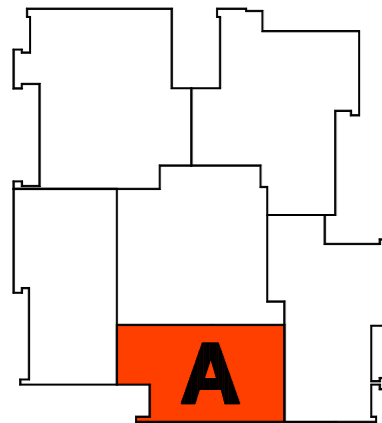


בנין: 3



קומה 2-12

דירת 2 חדרים

טיפוס A

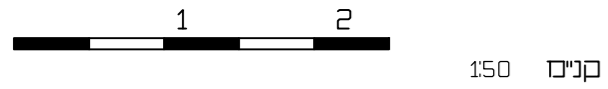

התכניות כפופות לדף הערות  
המצורף בנפרד

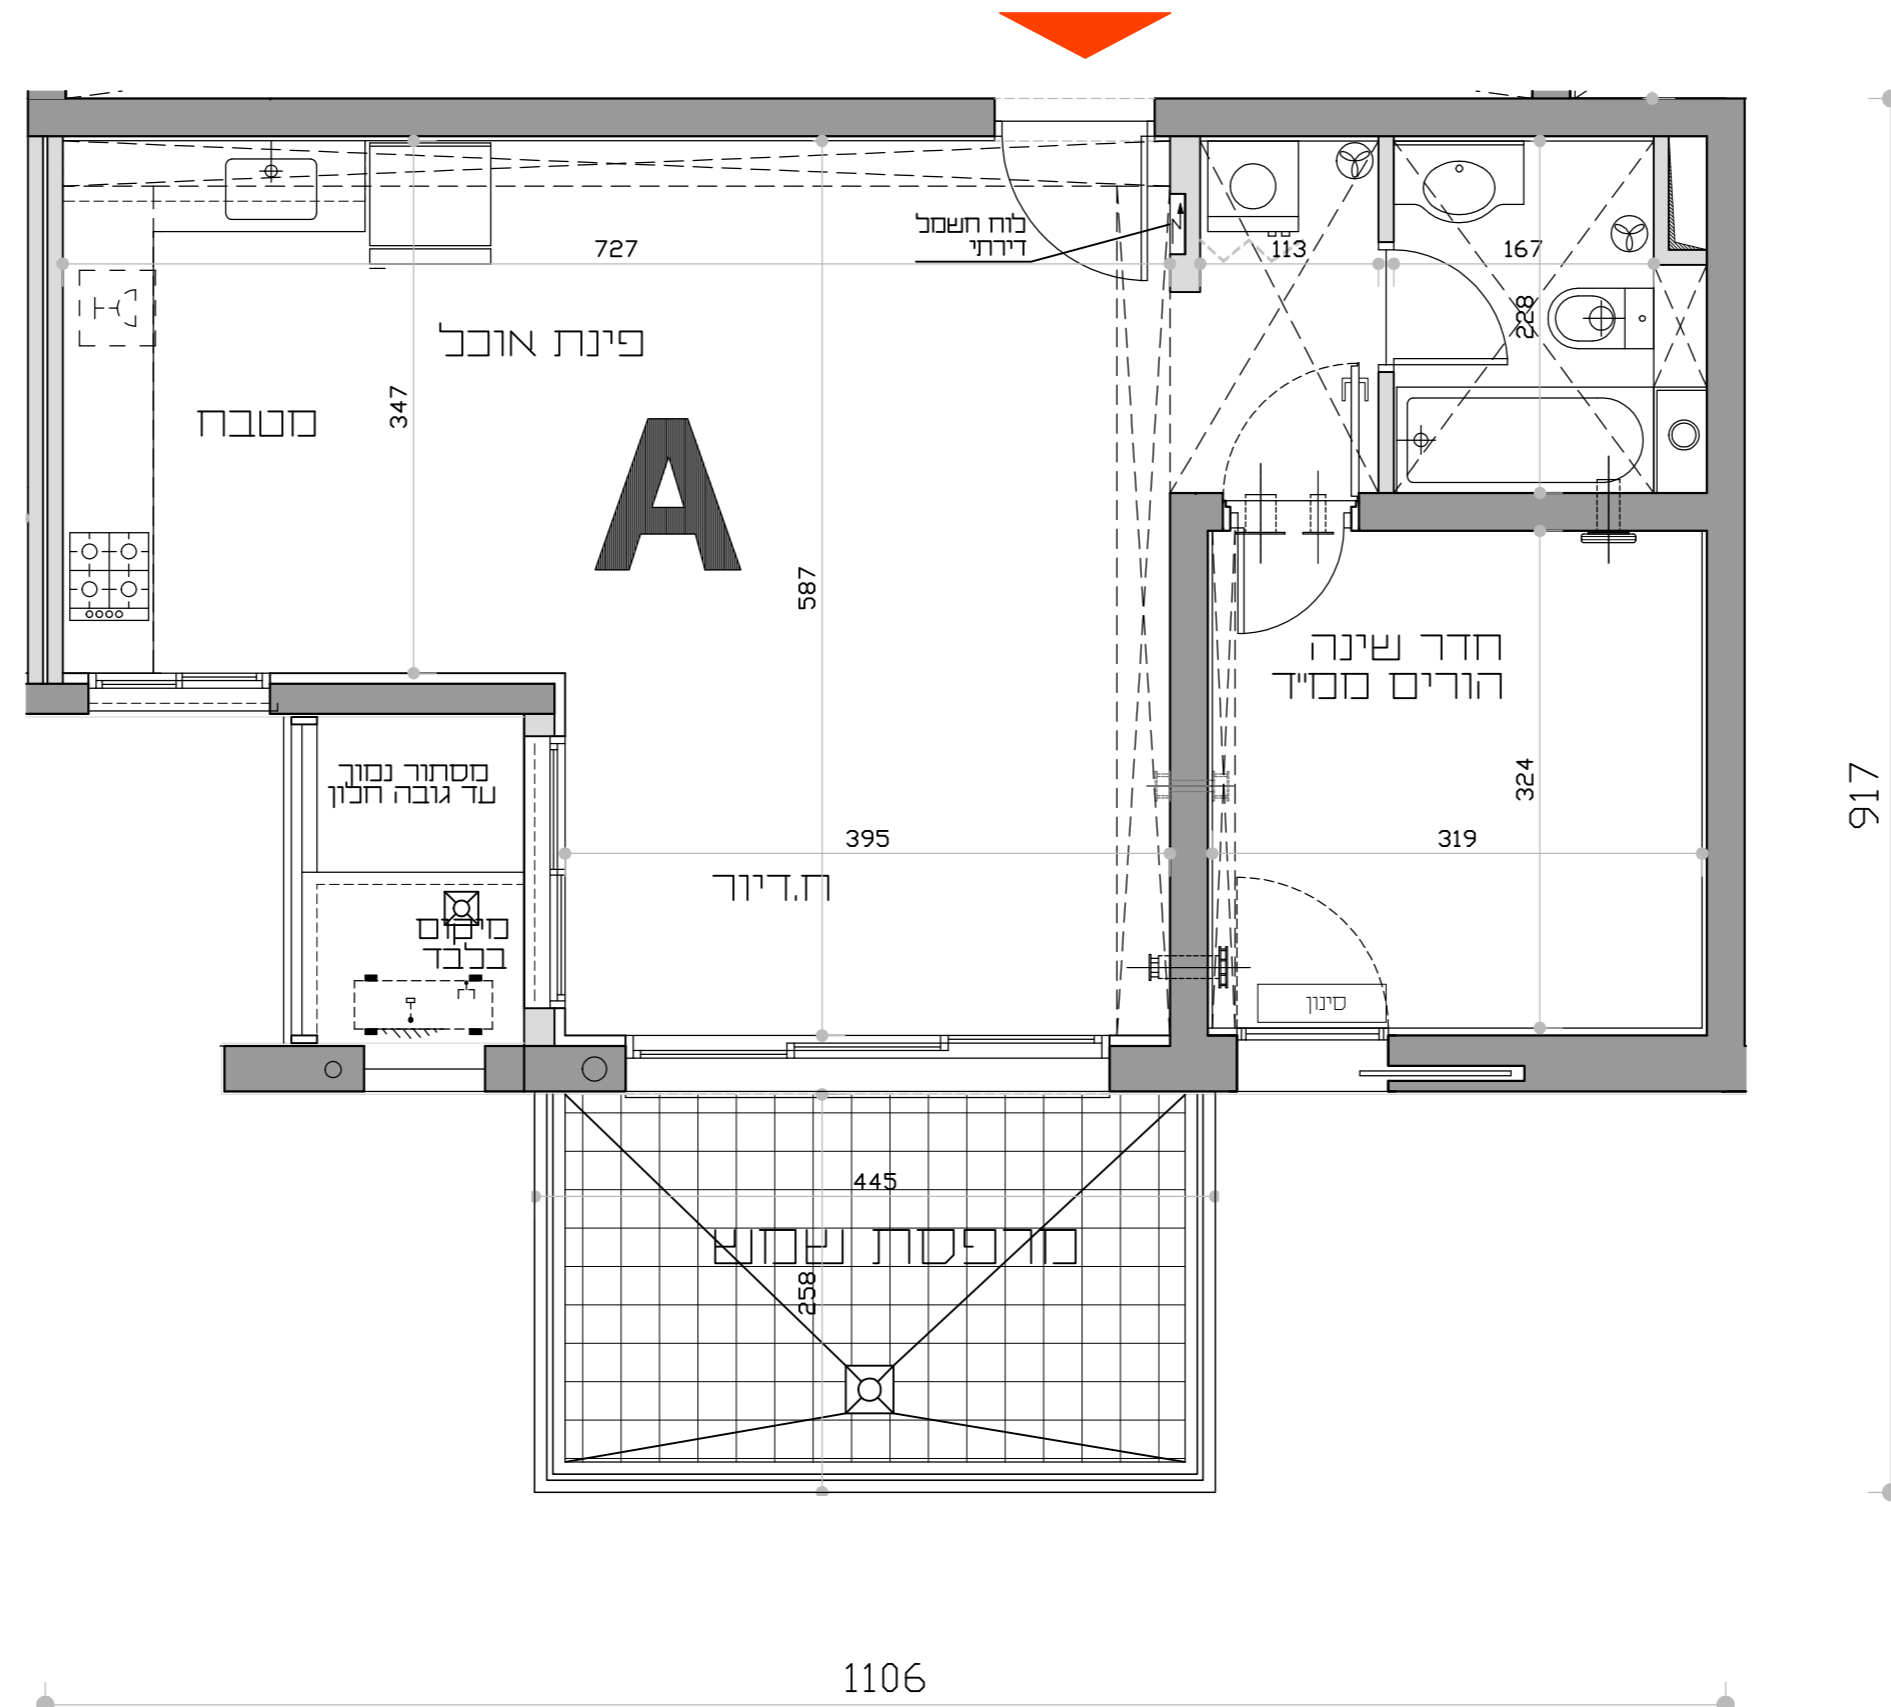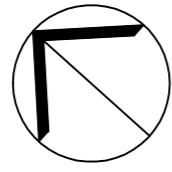

# דירת 2 ח'י טיפוס A

דירה	קומה
2	3
3	8
4	13
5	18
6	23
7	28
8	33
9	38
10	43
11	48
12	53

דירה טיפוס A	
60.35	שטח הדירה לפי סעיף 5 במפרט (מ"ר)
4.15	שטחים בדירה שגובהם נמוך מהדרש בתקנות התכנון ולפי חוק המכר (מ"ר)
<b>64.5</b>	<b>שטח הדירה הסלול (מ"ר)</b>
12.1	שטח מרפסת שמש מקורה לפי סעיף 6.1
12.1	שטח מרפסת שמש כללי לפי סעיף 6.1 למפרט (מ"ר)
0	שטח משטח לתליית כביסה המוצמד לדירה (מ"ר)

**מקרא**

- משרכת איוורור וסינון
- מעבה מוגן
- דוד חשמלי
- צנורות אודור - מסד
- ניקוד
- מפוח תיקרתי או קירי
- קולטן
- רכוש משותף
- כניסה לדירה
- שינוי במסלול הריאוף
- חקרה מונגכת
- ארון חשמל דירתי
- הכנה למדידה כלים
- הכנה לסוכנות כביסה

תאריך עדכון 11-04-16

**תוכניות לא סופיות - עד קבלת היתר**