


בנין: 3


קומה 2-13

דירת 4 חדרים

טיפוס C

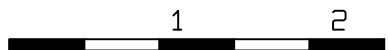

קנים 1:50

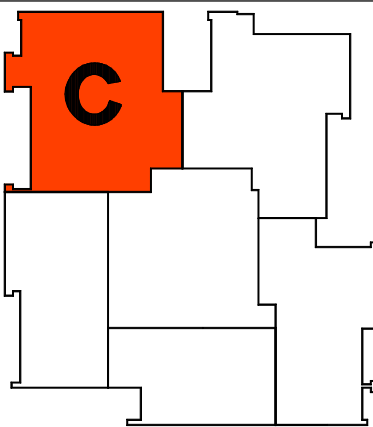

התכניות כפופות לדף הערות
המצורף בנפרד

מקרא





רכוש משותף
בנייה בלירה
שניו במפלס הריצוף
תקרה מונבכת
ארון חשמל דירתי
הבנה במסדה כלים
הבנה למסגרת כביסה

תאריך עדכון: 15-03-16



גיאור גור

ושותי אדריכלים בע"מ

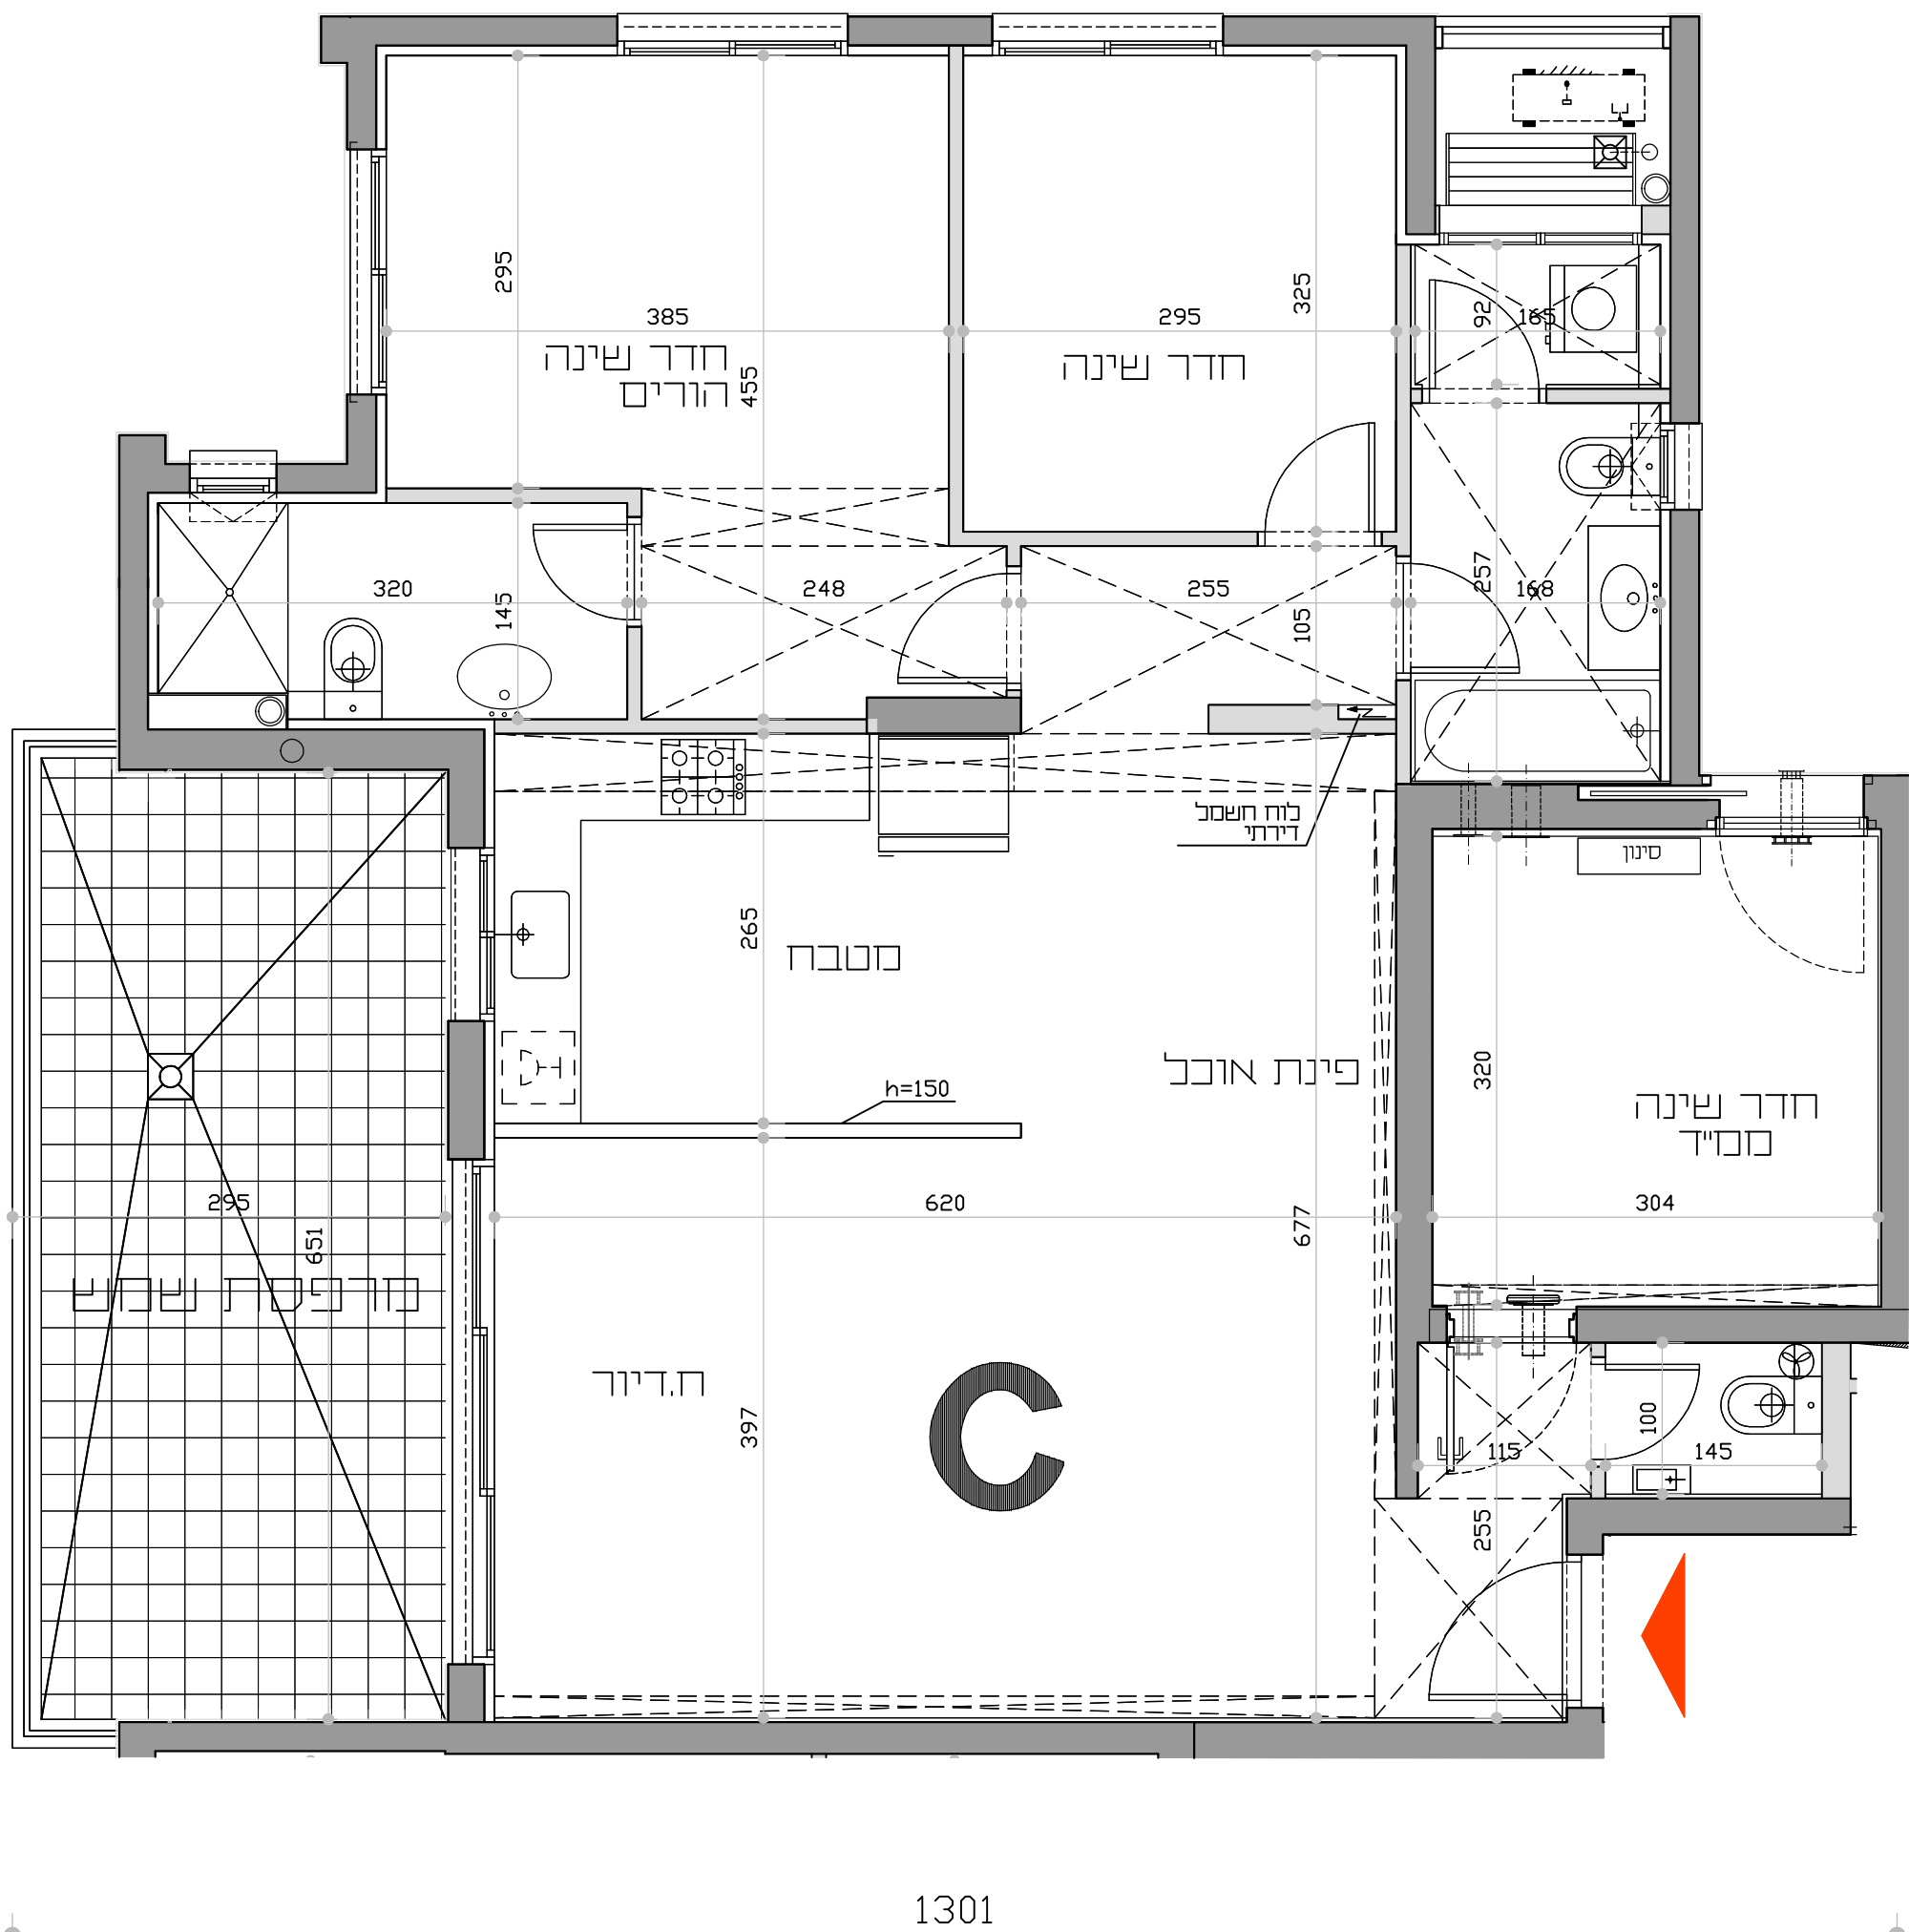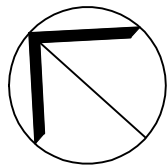

1188

1301

דירת 4 ח'י טיפוס C

דירה קומה	
2	5
3	10
4	15
5	20
6	25
7	30
8	35
9	40
10	45
11	50
12	55
13	60

דירה טיפוס C	
107.25	שטח הדירה לפי סעיף 5 במפרט (מ"ר)
6.25	שטחים בדירה שגובהם נמוך מהנדרש בתקנות התכנון ולפי חוק המכר (מ"ר)
113.5	שטח הדירה הכולל (מ"ר)
20.1	שטח מרפסת שמש מקורה לפי סעיף 6.1
20.1	שטח מרפסת שמש כללי לפי סעיף 6.1 למפרט (מ"ר)
2	שטח משטח לתליית כביסה המוצמד לדירה (מ"ר)

תוכניות לא סופיות - עד קבלת היתר