


בנין: 3


קומה 2-13

דירת 4 חדרים

טיפוס D

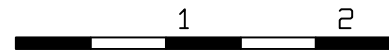

קני"ם 1:50

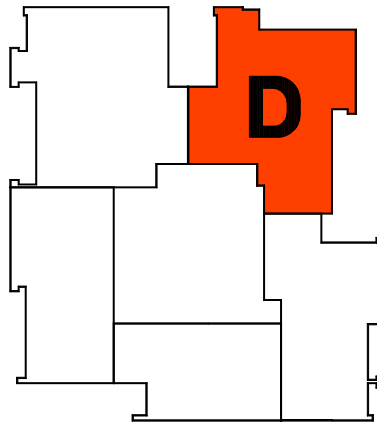

התכניות כפופות לדף הערות המצורף בנפרד

מקרא





תאריך עדכון: 15-03-16



גיורא גור

ושות' אדריכלים בע"מ

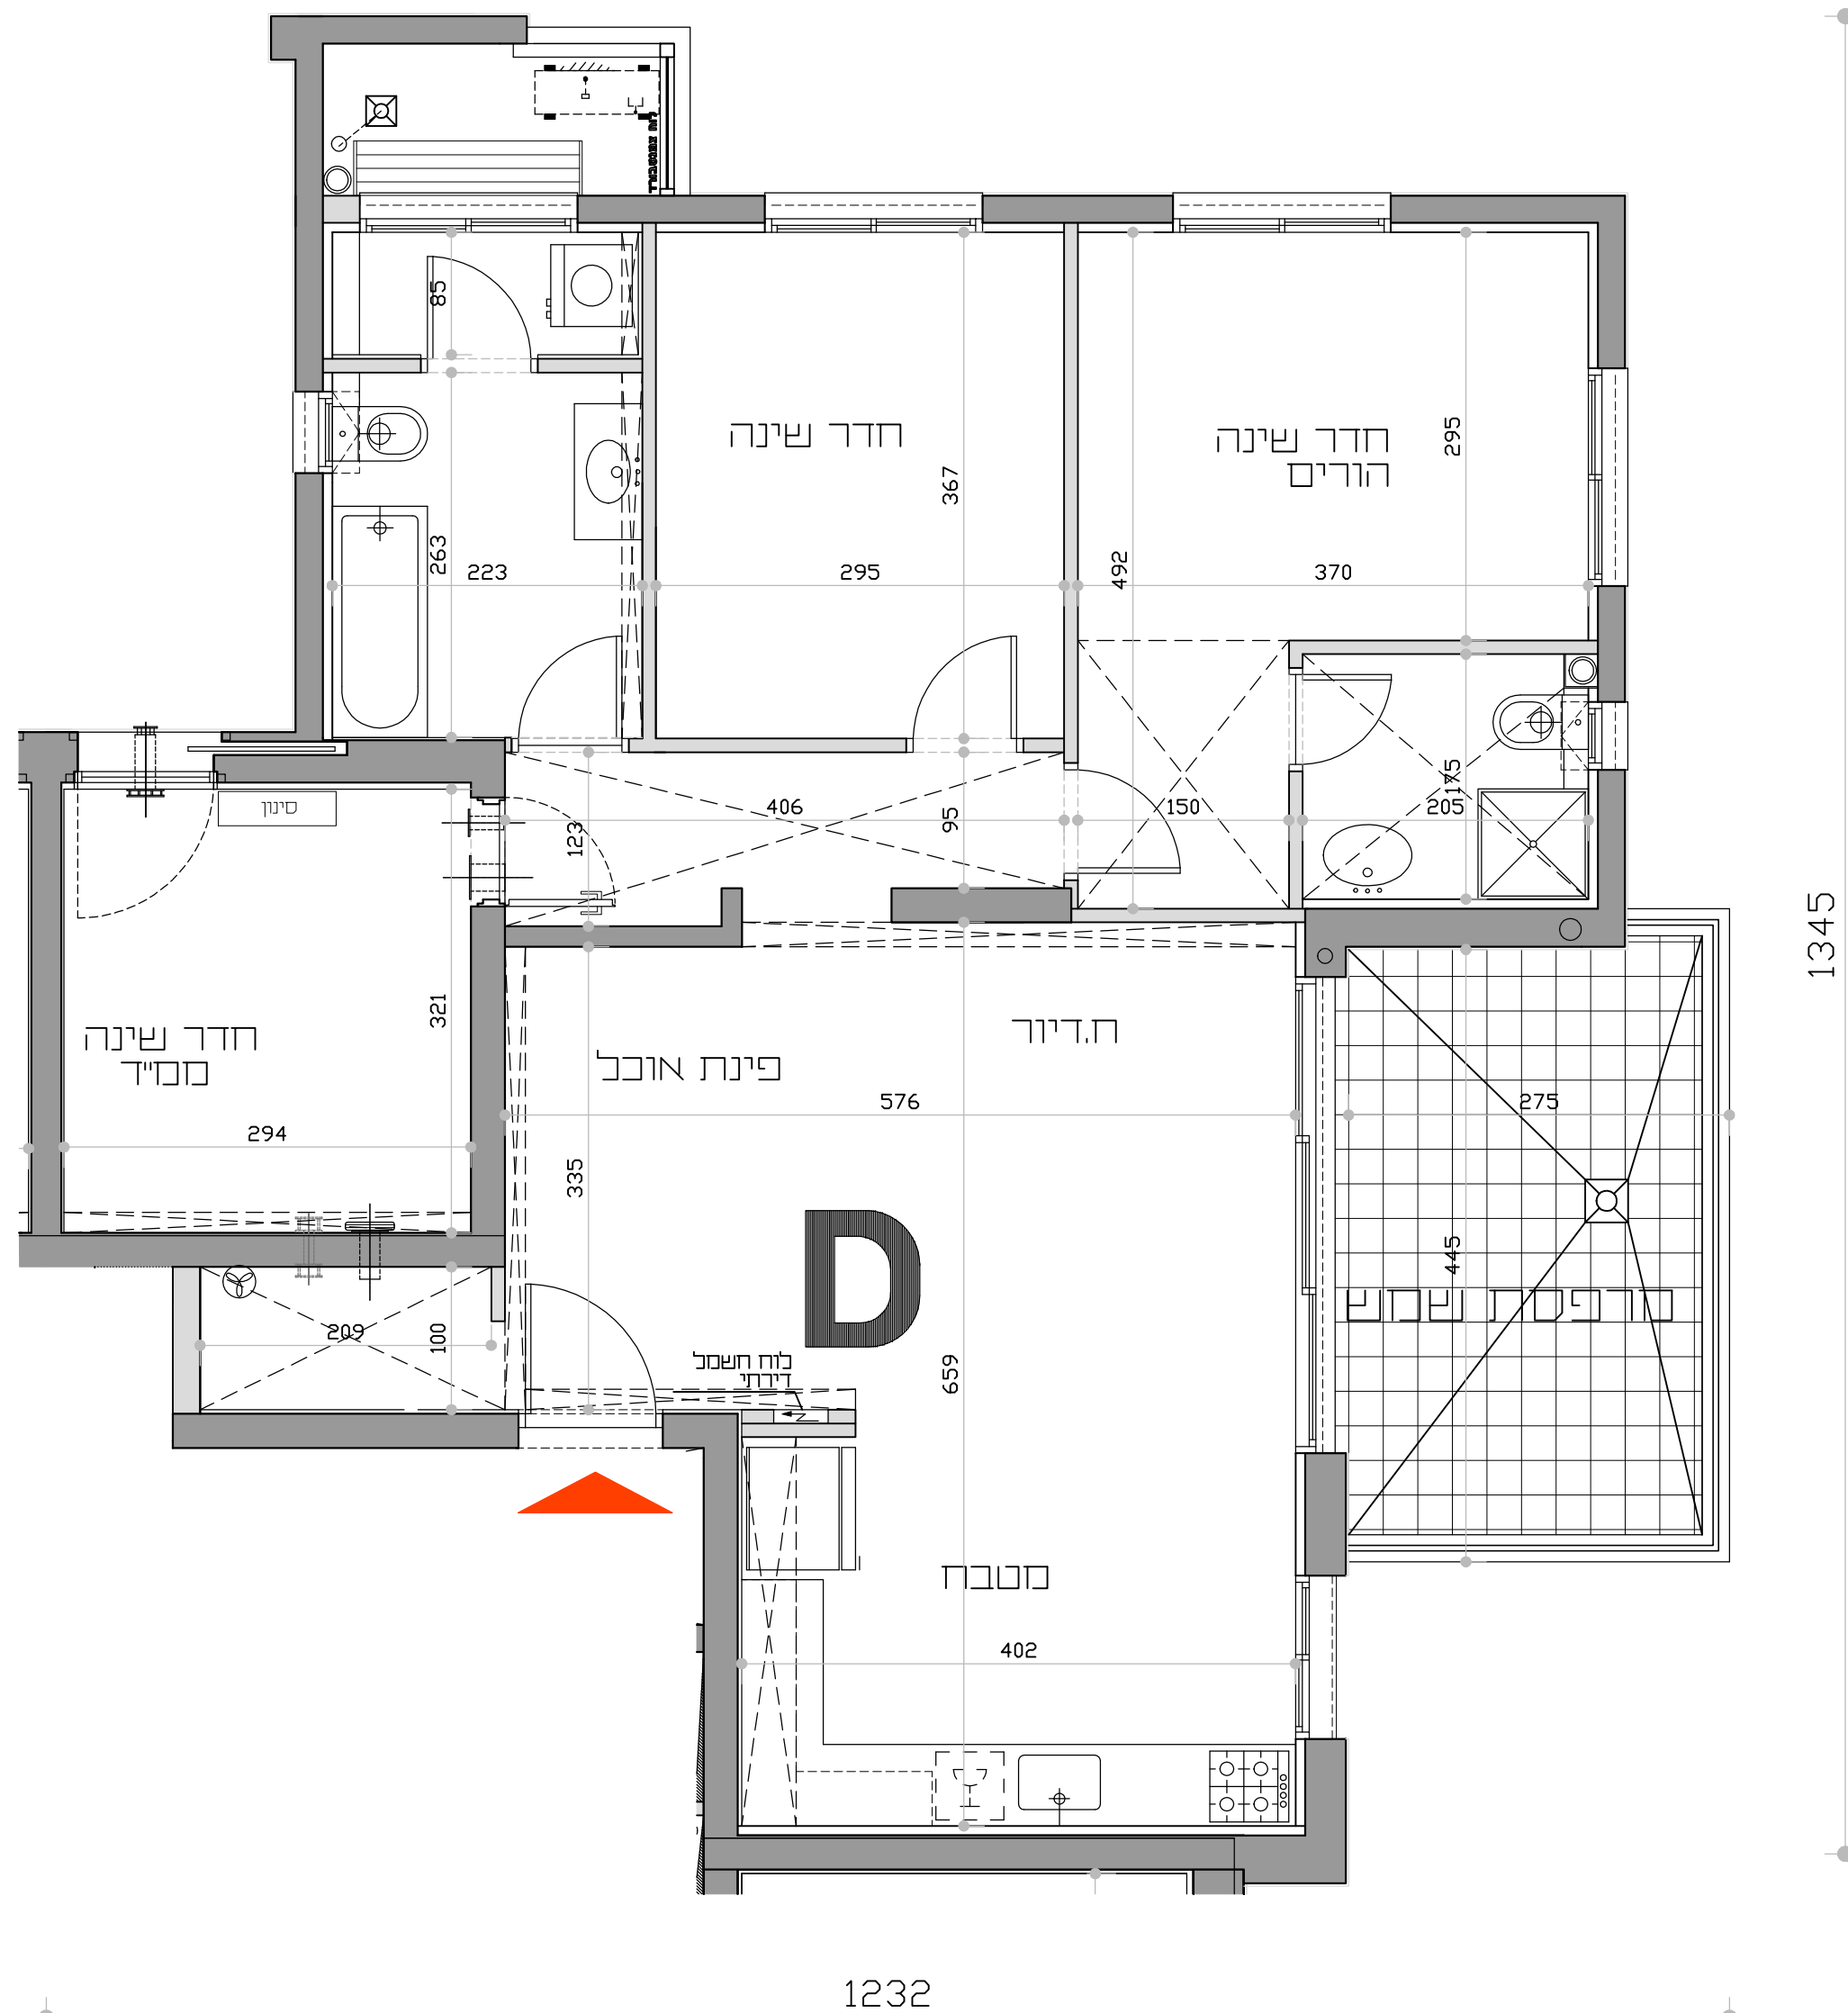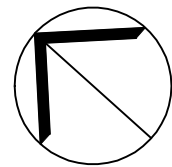

דירת 4 ח' טיפוס ד

דירה קומה	
2	6
3	11
4	16
5	21
6	26
7	31
8	36
9	41
10	46
11	51
12	56
13	61

דירה טיפוס D	
101.22	שטח הדירה לפי סעיף 5 במפרט (מ"ר)
3.78	שטחים בדירה שגובהם נמוך מהנדרש בתקנות התכנון ולפי חוק המכר (מ"ר)
105	שטח הדירה הכולל (מ"ר)
13	שטח מרפסת שמש מקורה לפי סעיף 6.1
13	שטח מרפסת שמש כללי לפי סעיף 6.1 למפרט (מ"ר)
2.75	שטח משטח לתליית כביסה המוצמד לדירה (מ"ר)

תוכניות לא סופיות - עד קבלת היתר