
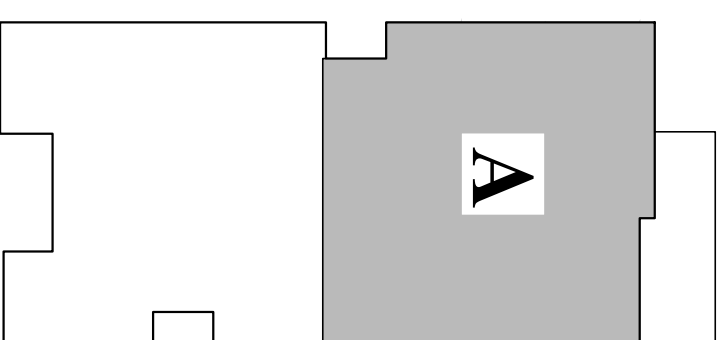
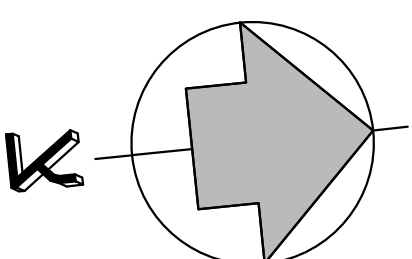


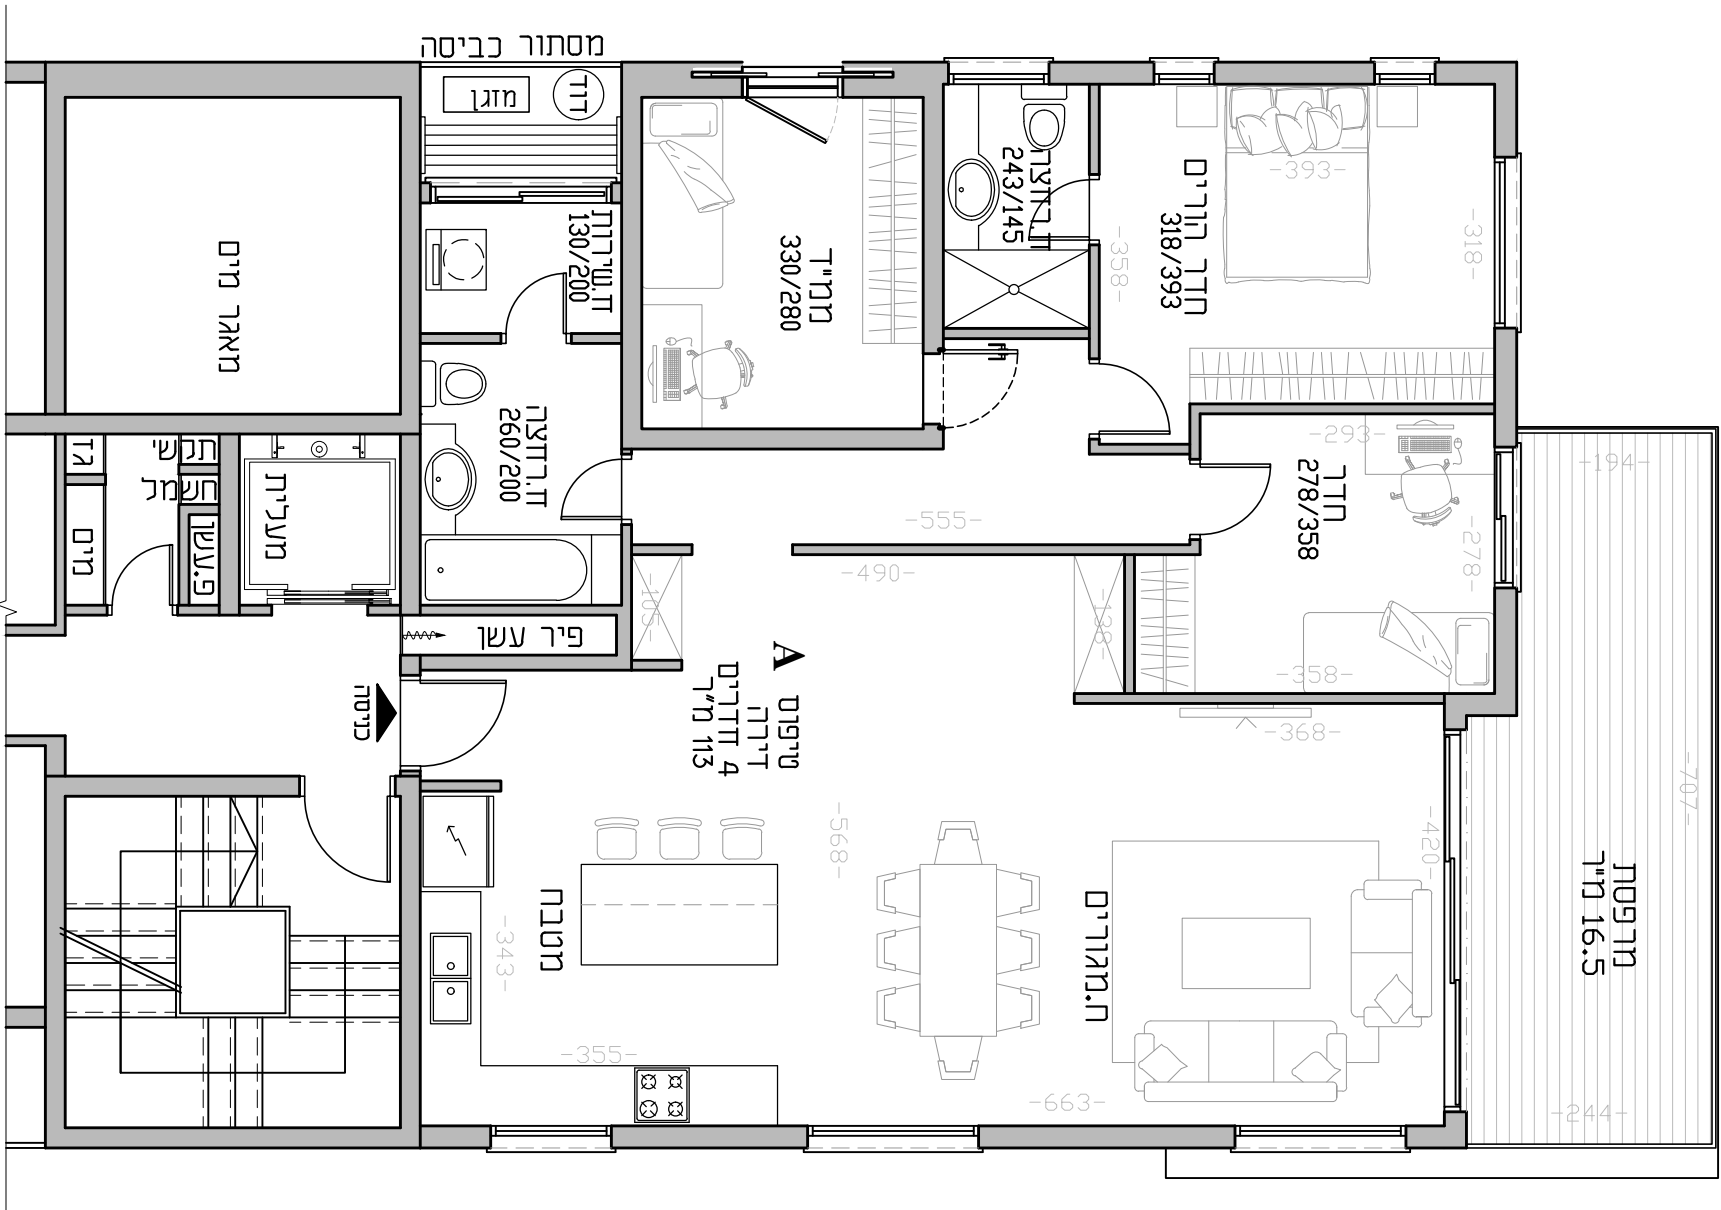

אדריכל:
מונאל אפשטיין אדריכלים

יזם:
י.ג.בוארון דברה לבניין בע"מ

קנייט: 75:1
קומת א' טיפוס - A
רדוב החשמונאים 4 נתניה

לא תכנית מכר
שטח המקובל היחיד בבניה יתכנו שטחים