


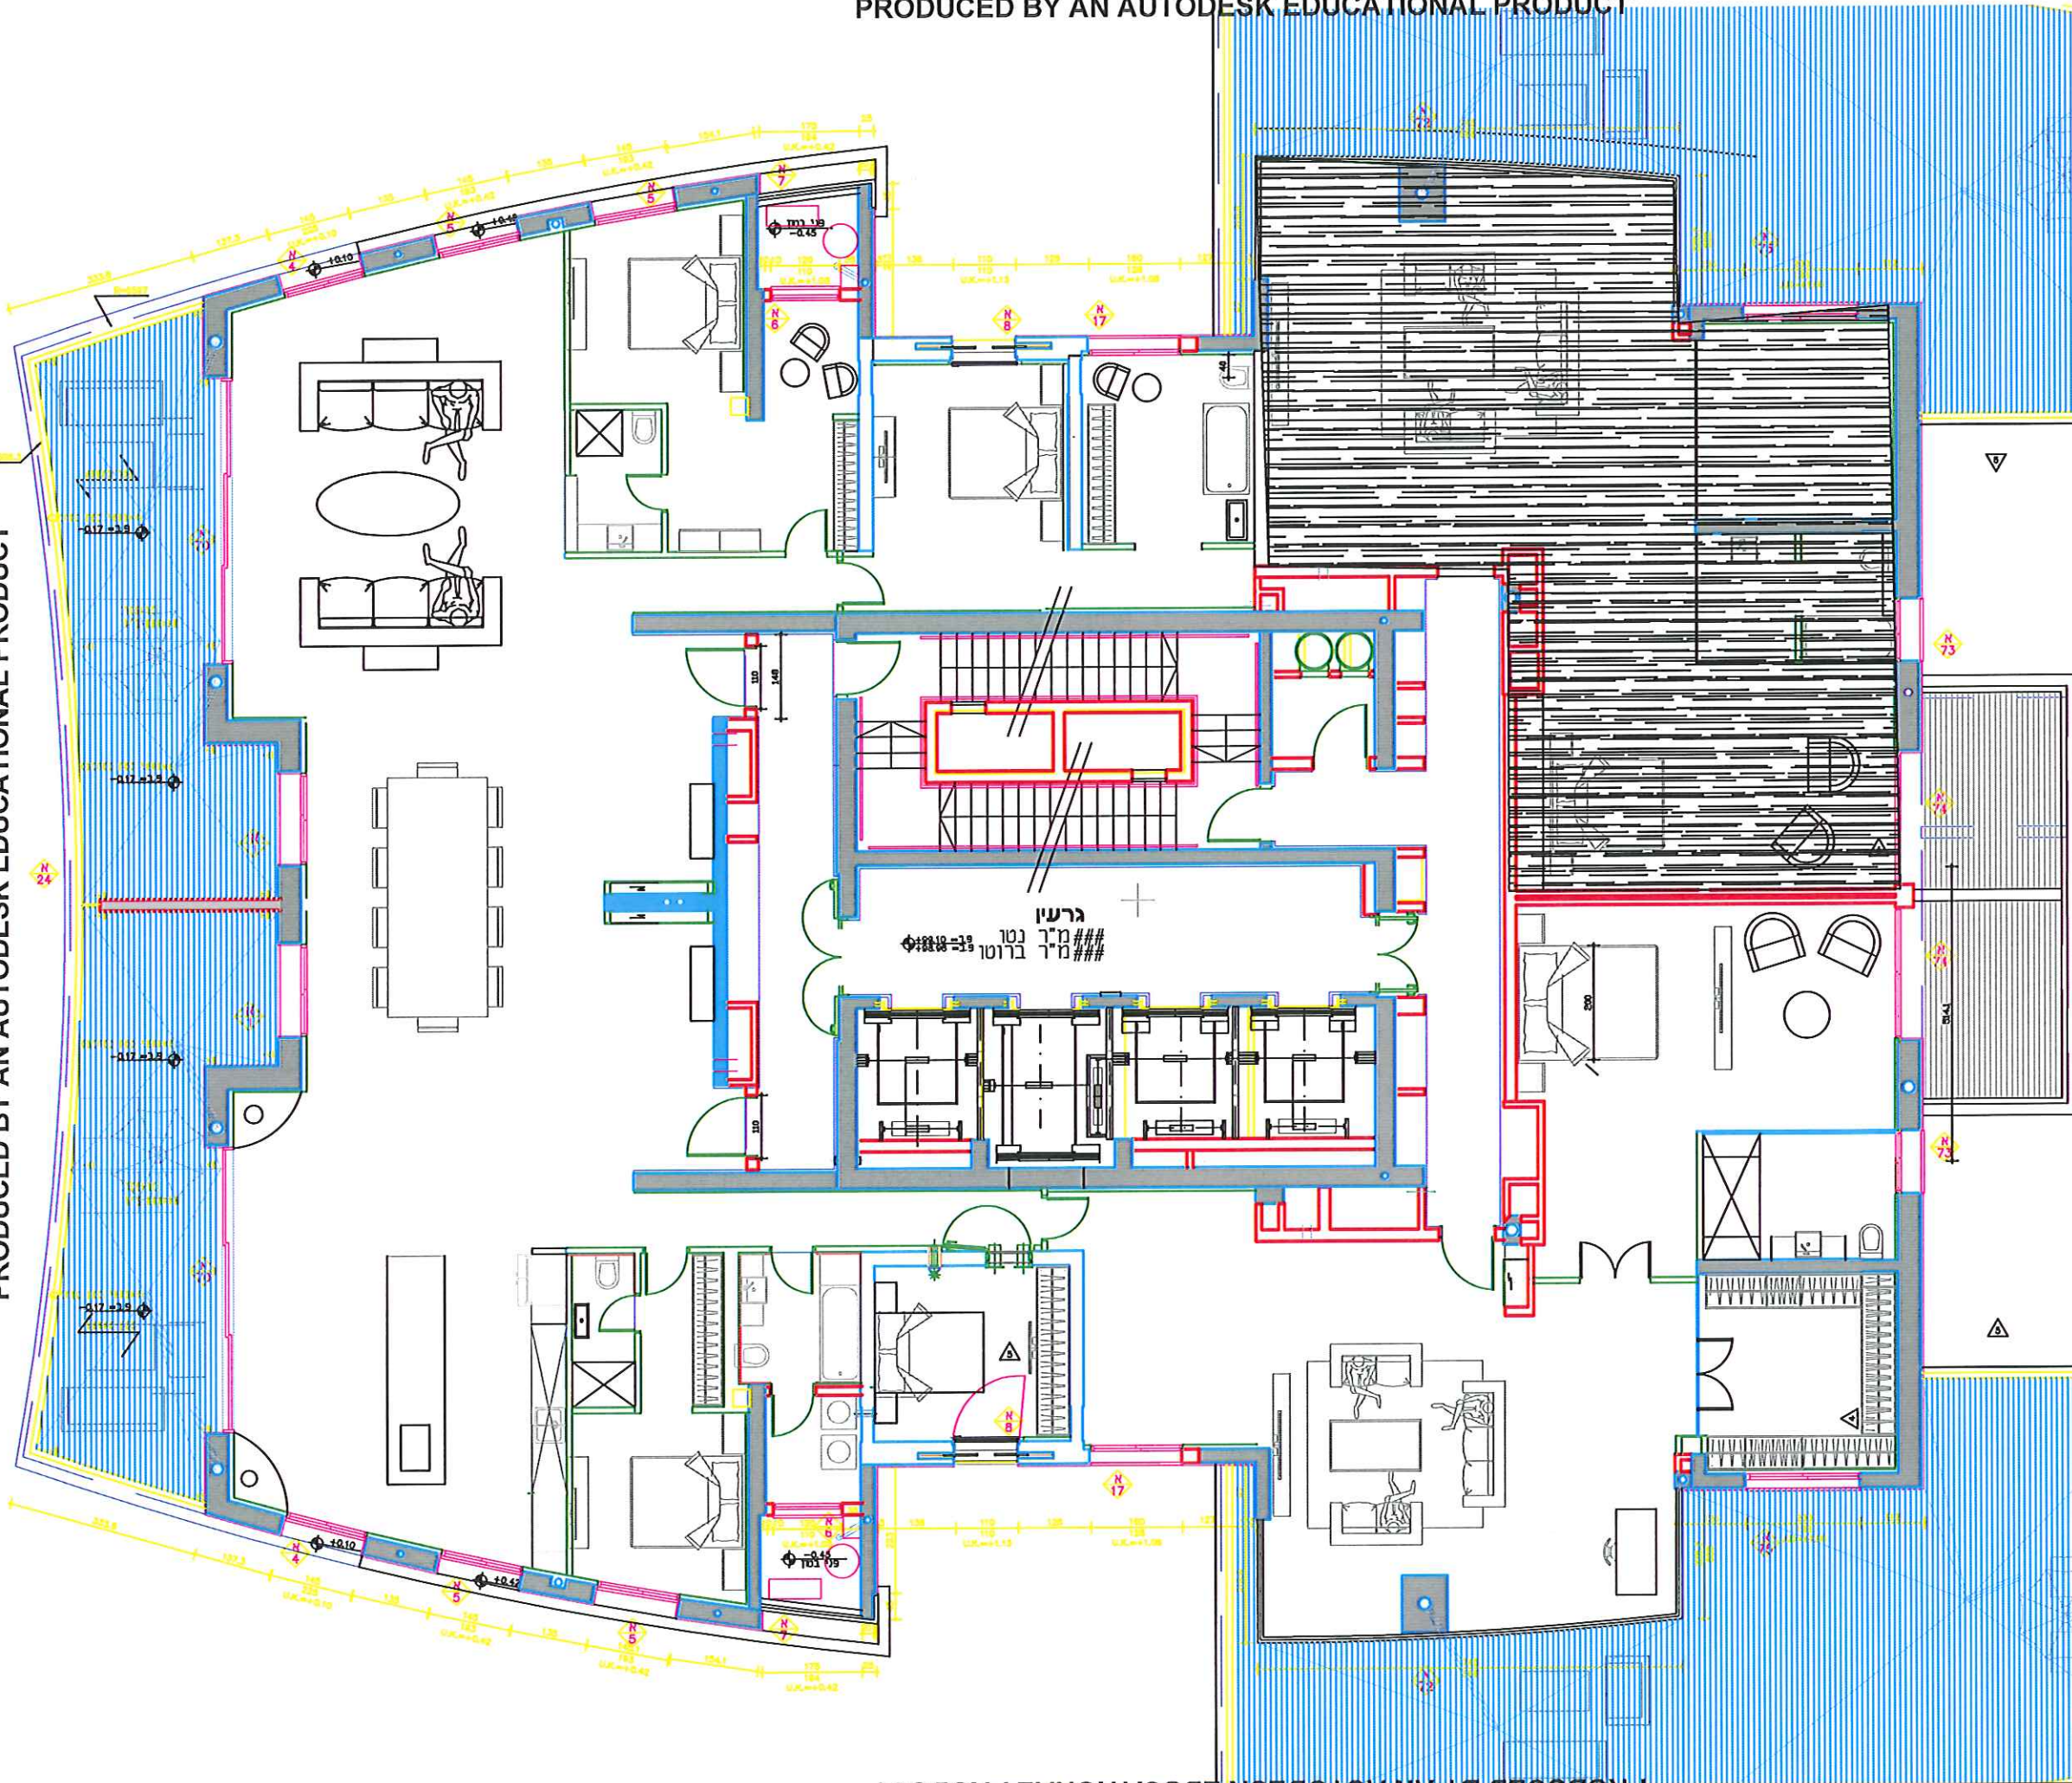

תכנית

שינויים

ARIELLA AZARIA
Architect & Interior Designer

תכנית
אדריכלות

Ariella Azaria
Architect
&
Decoratrice D'interieur

Mobile: 0542123364
E-mail: ariellaberko@gmail.com

לשיפור
למכרה
לביצוע

14.3.12

על המבצע לבדוק את כל המידות וכמויות בתכנית ובאתר, לפני תחילת העבודה. אין למדוד על גבי התכנית. על כל טעות או אי התאמה יש להודיע לאדריכל, כל המידות הן מידות בניין גולמי. הגבהים הם גבהי פני ריצוף. המבצע יחזיק באתר סט תכניות מעודכן, שאושר לביצוע. אין לעשות כל שימוש בתכנית, או ברשימות הגלומים בה, ללא אישור בכתב מאת המתכנן. באחריות בעל הנכס לדאוג לכל היתרים ואישורים מהרשויות ע"י טדת האורז.



על המבצע לבדוק את כל המידות וכמויות בתכנית ובאתר, לפני תחילת העבודה. אין למדוד על גבי התכניות. על כל טעות או אי התאמה יש להודיע לאדריכל. כל המידות הן מידות בניין גולמי. הגברים הם גברי פני ריצוף. המבצע יחזיק באתר סט תכניות מעודכן, שאושרו לביצוע. אין לעשות כל שימוש בתכנית, או ברעיונות הגלומים בה, ללא אישור בכתב מאת המתכנן. באחריות בעל הנכס לדאוג לכל היתרים ואישורים מהרשויות עפ"י מידת הצורך.