
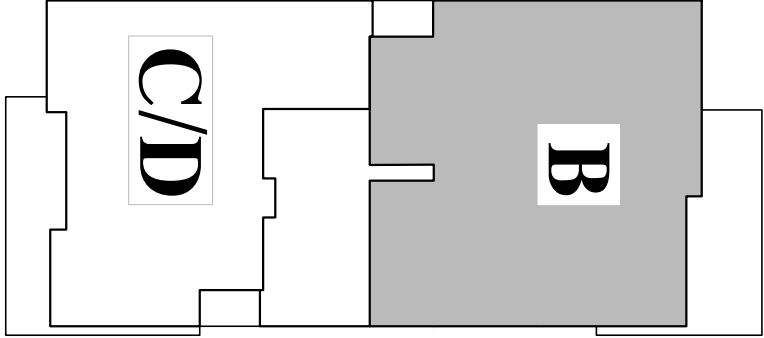
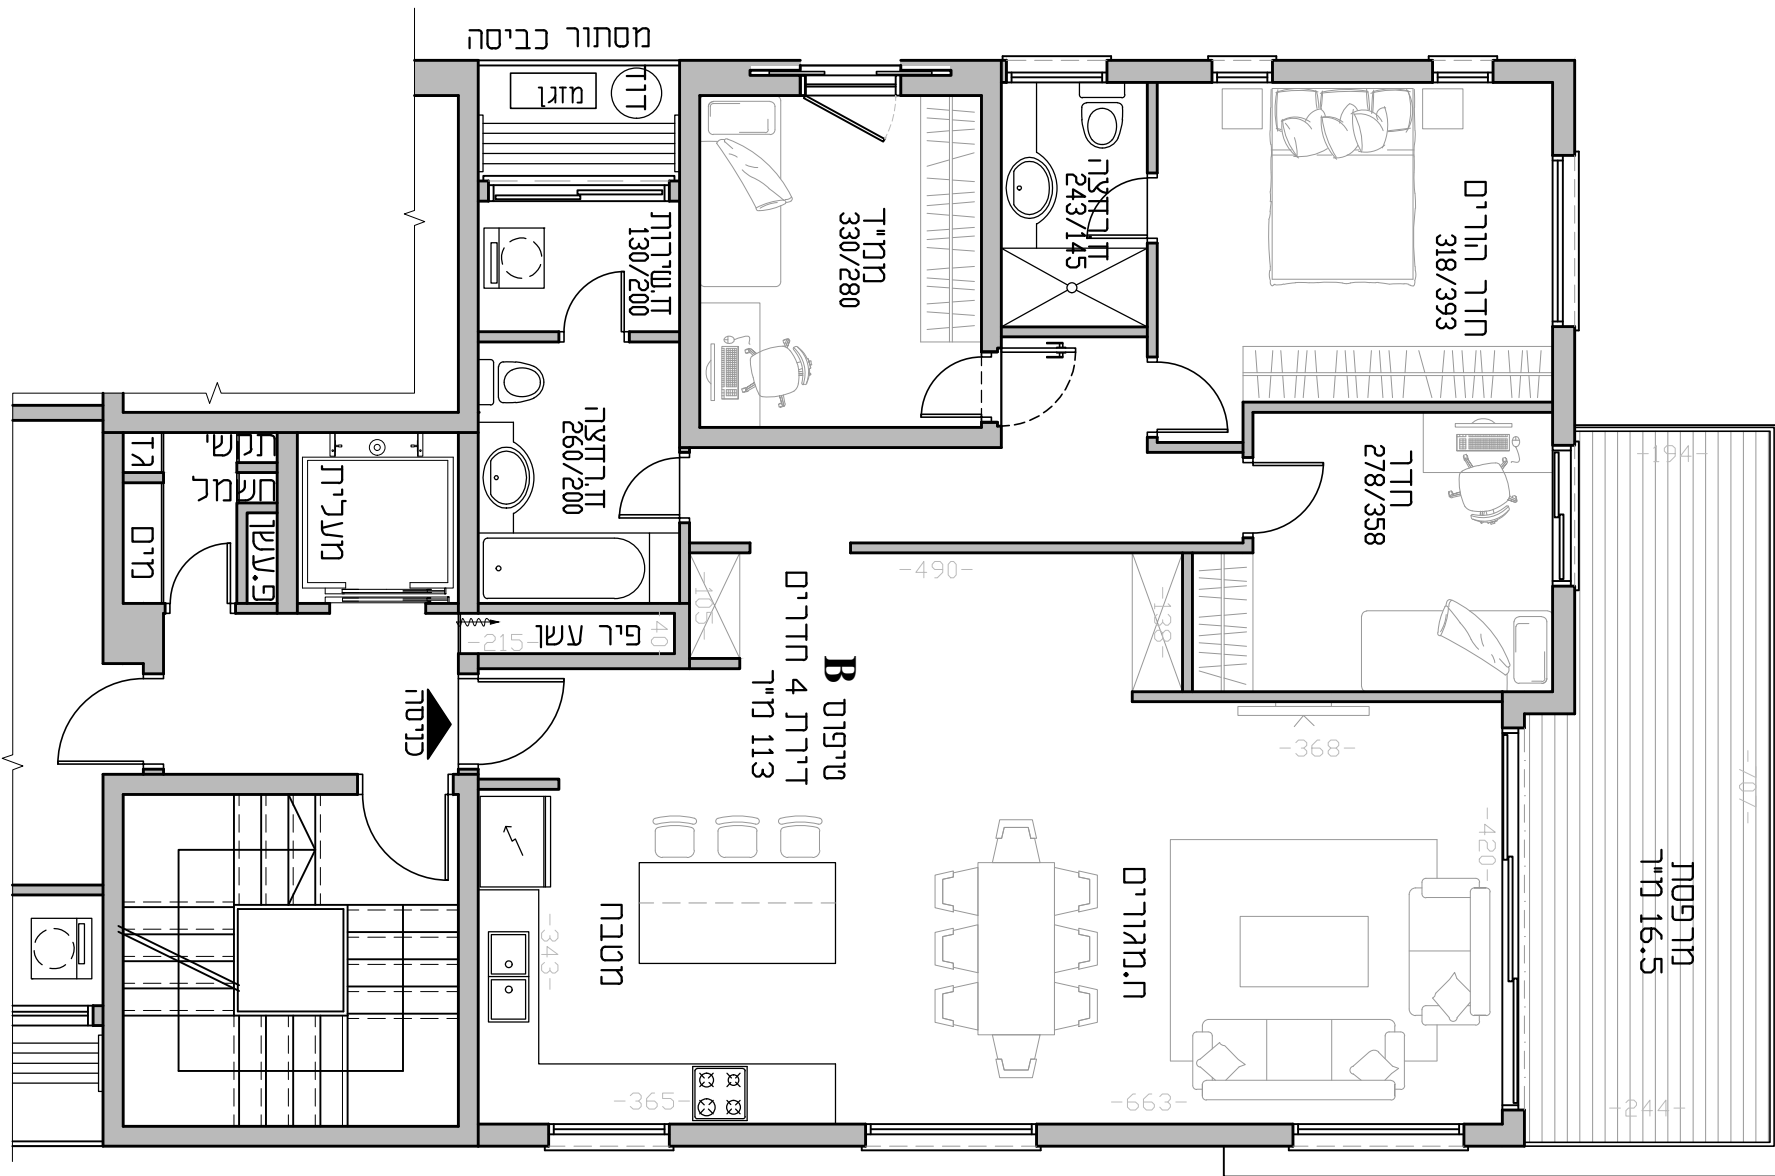


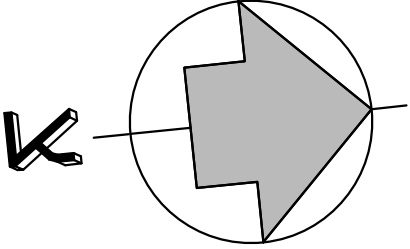

אדריכל:
מנואל אפשטיין אדריכלים

יזם:
י.ג.בוארון דברה לבניין בע"מ

קומת טיפוסית בי-ה' טיפוס-B קו"ט: 75
רדוב החשמונאים 4 נמניה

לא תכנית מכר
שרים וחוקבז ויתור בניה יתכנו שותפים