
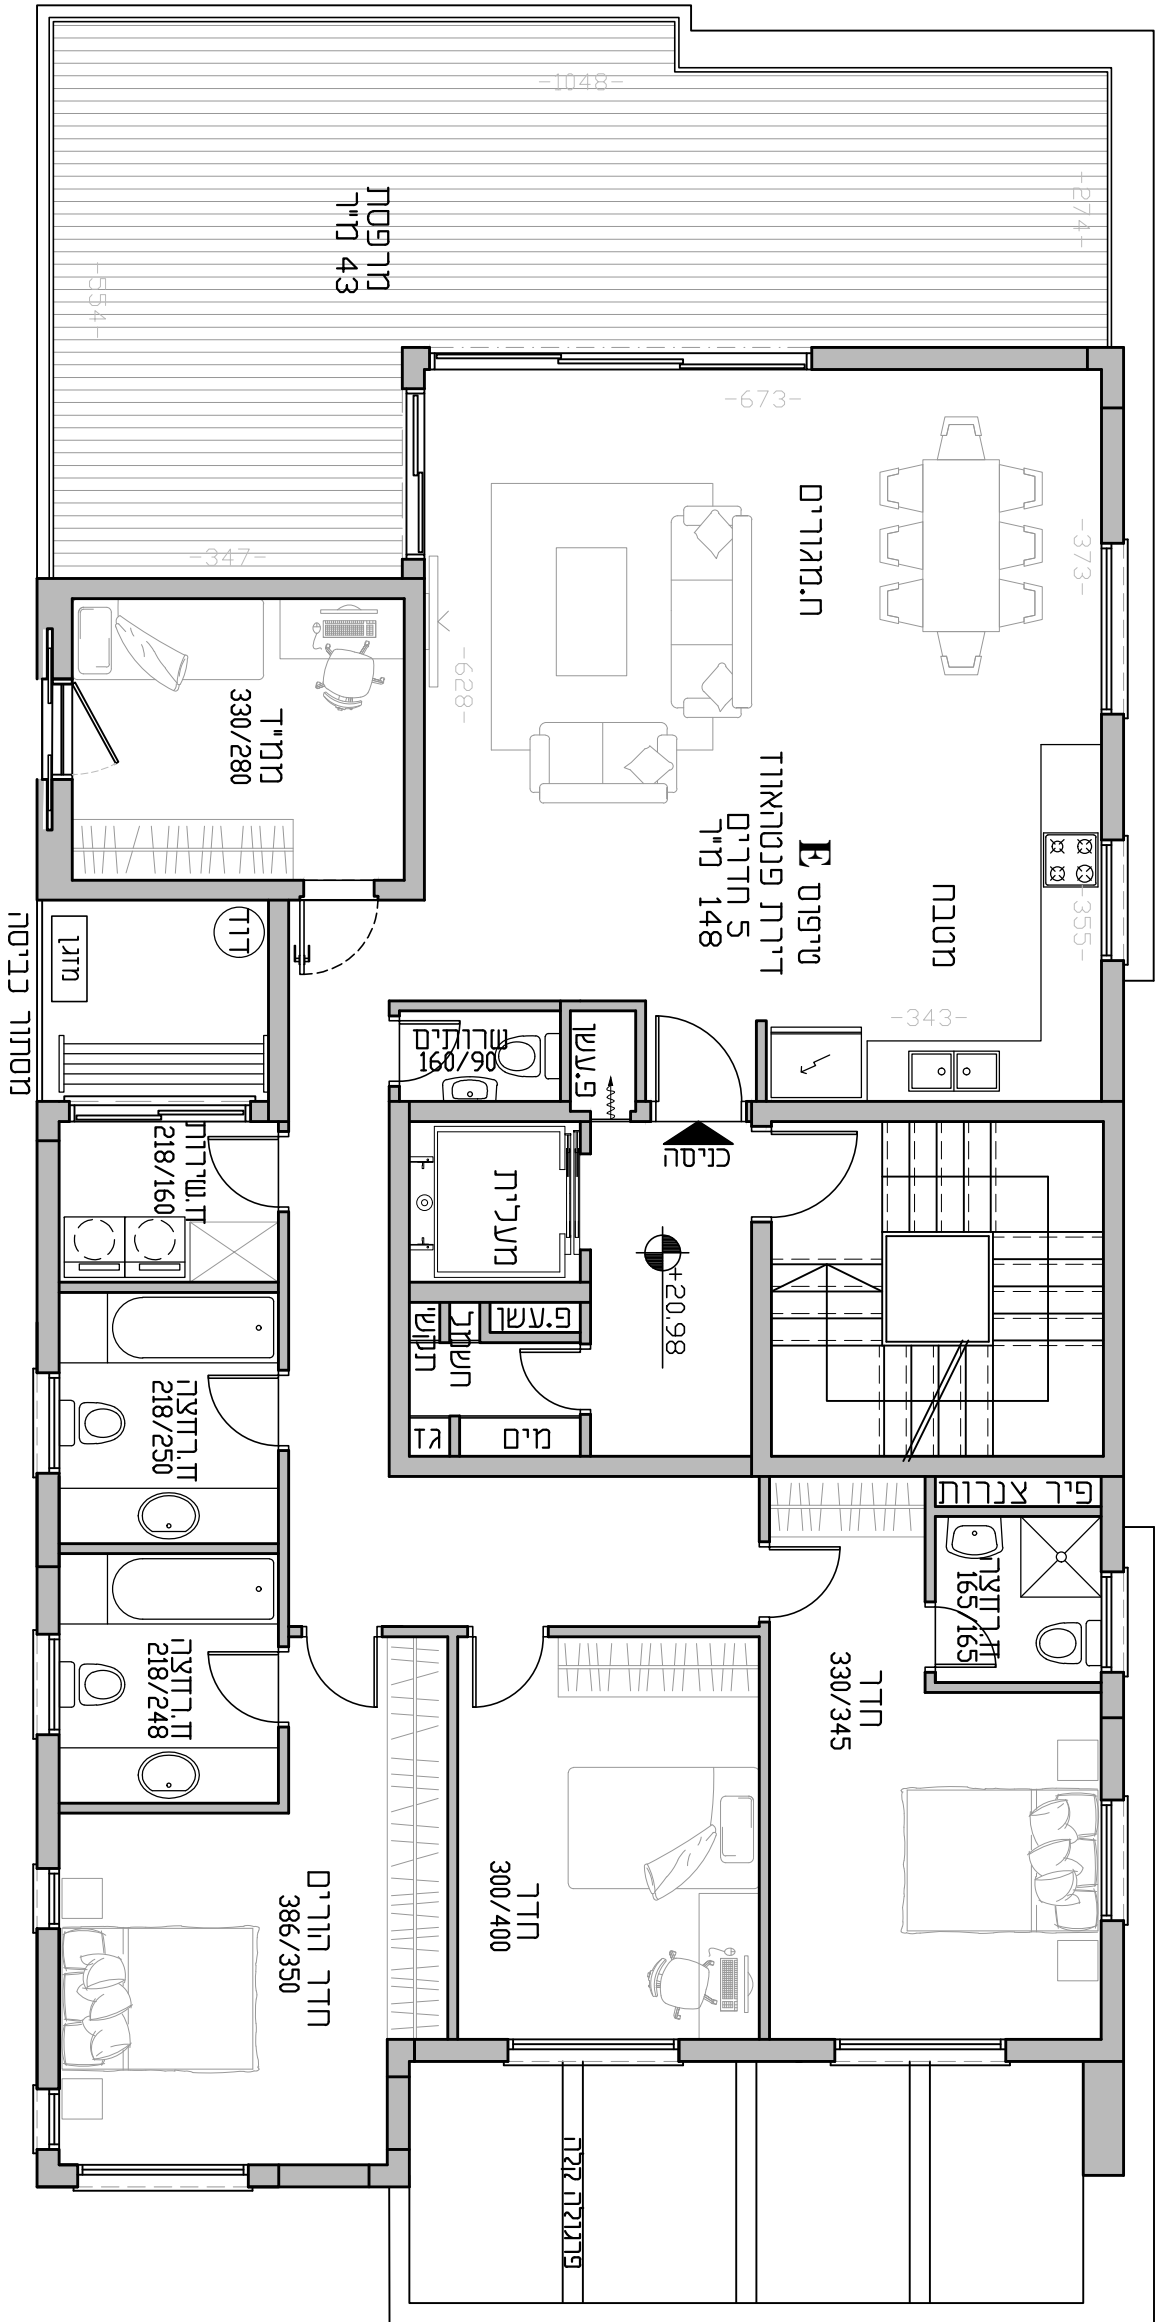
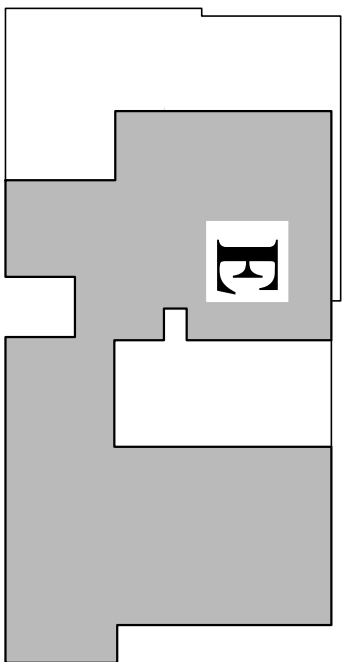


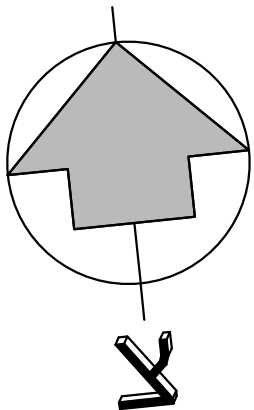

אדריכל: מנואל אפשטיין אדריכלים

י.ג.בוארון חברה לבניין בע"מ

קומת פנטהאוס ו' טיפוס - E קו"מ: 75.1 רדוב החשמונאים 4 נתניה

לא תכנית מכר
שרים החקבל רדוב בניה יתכנו שותפים