


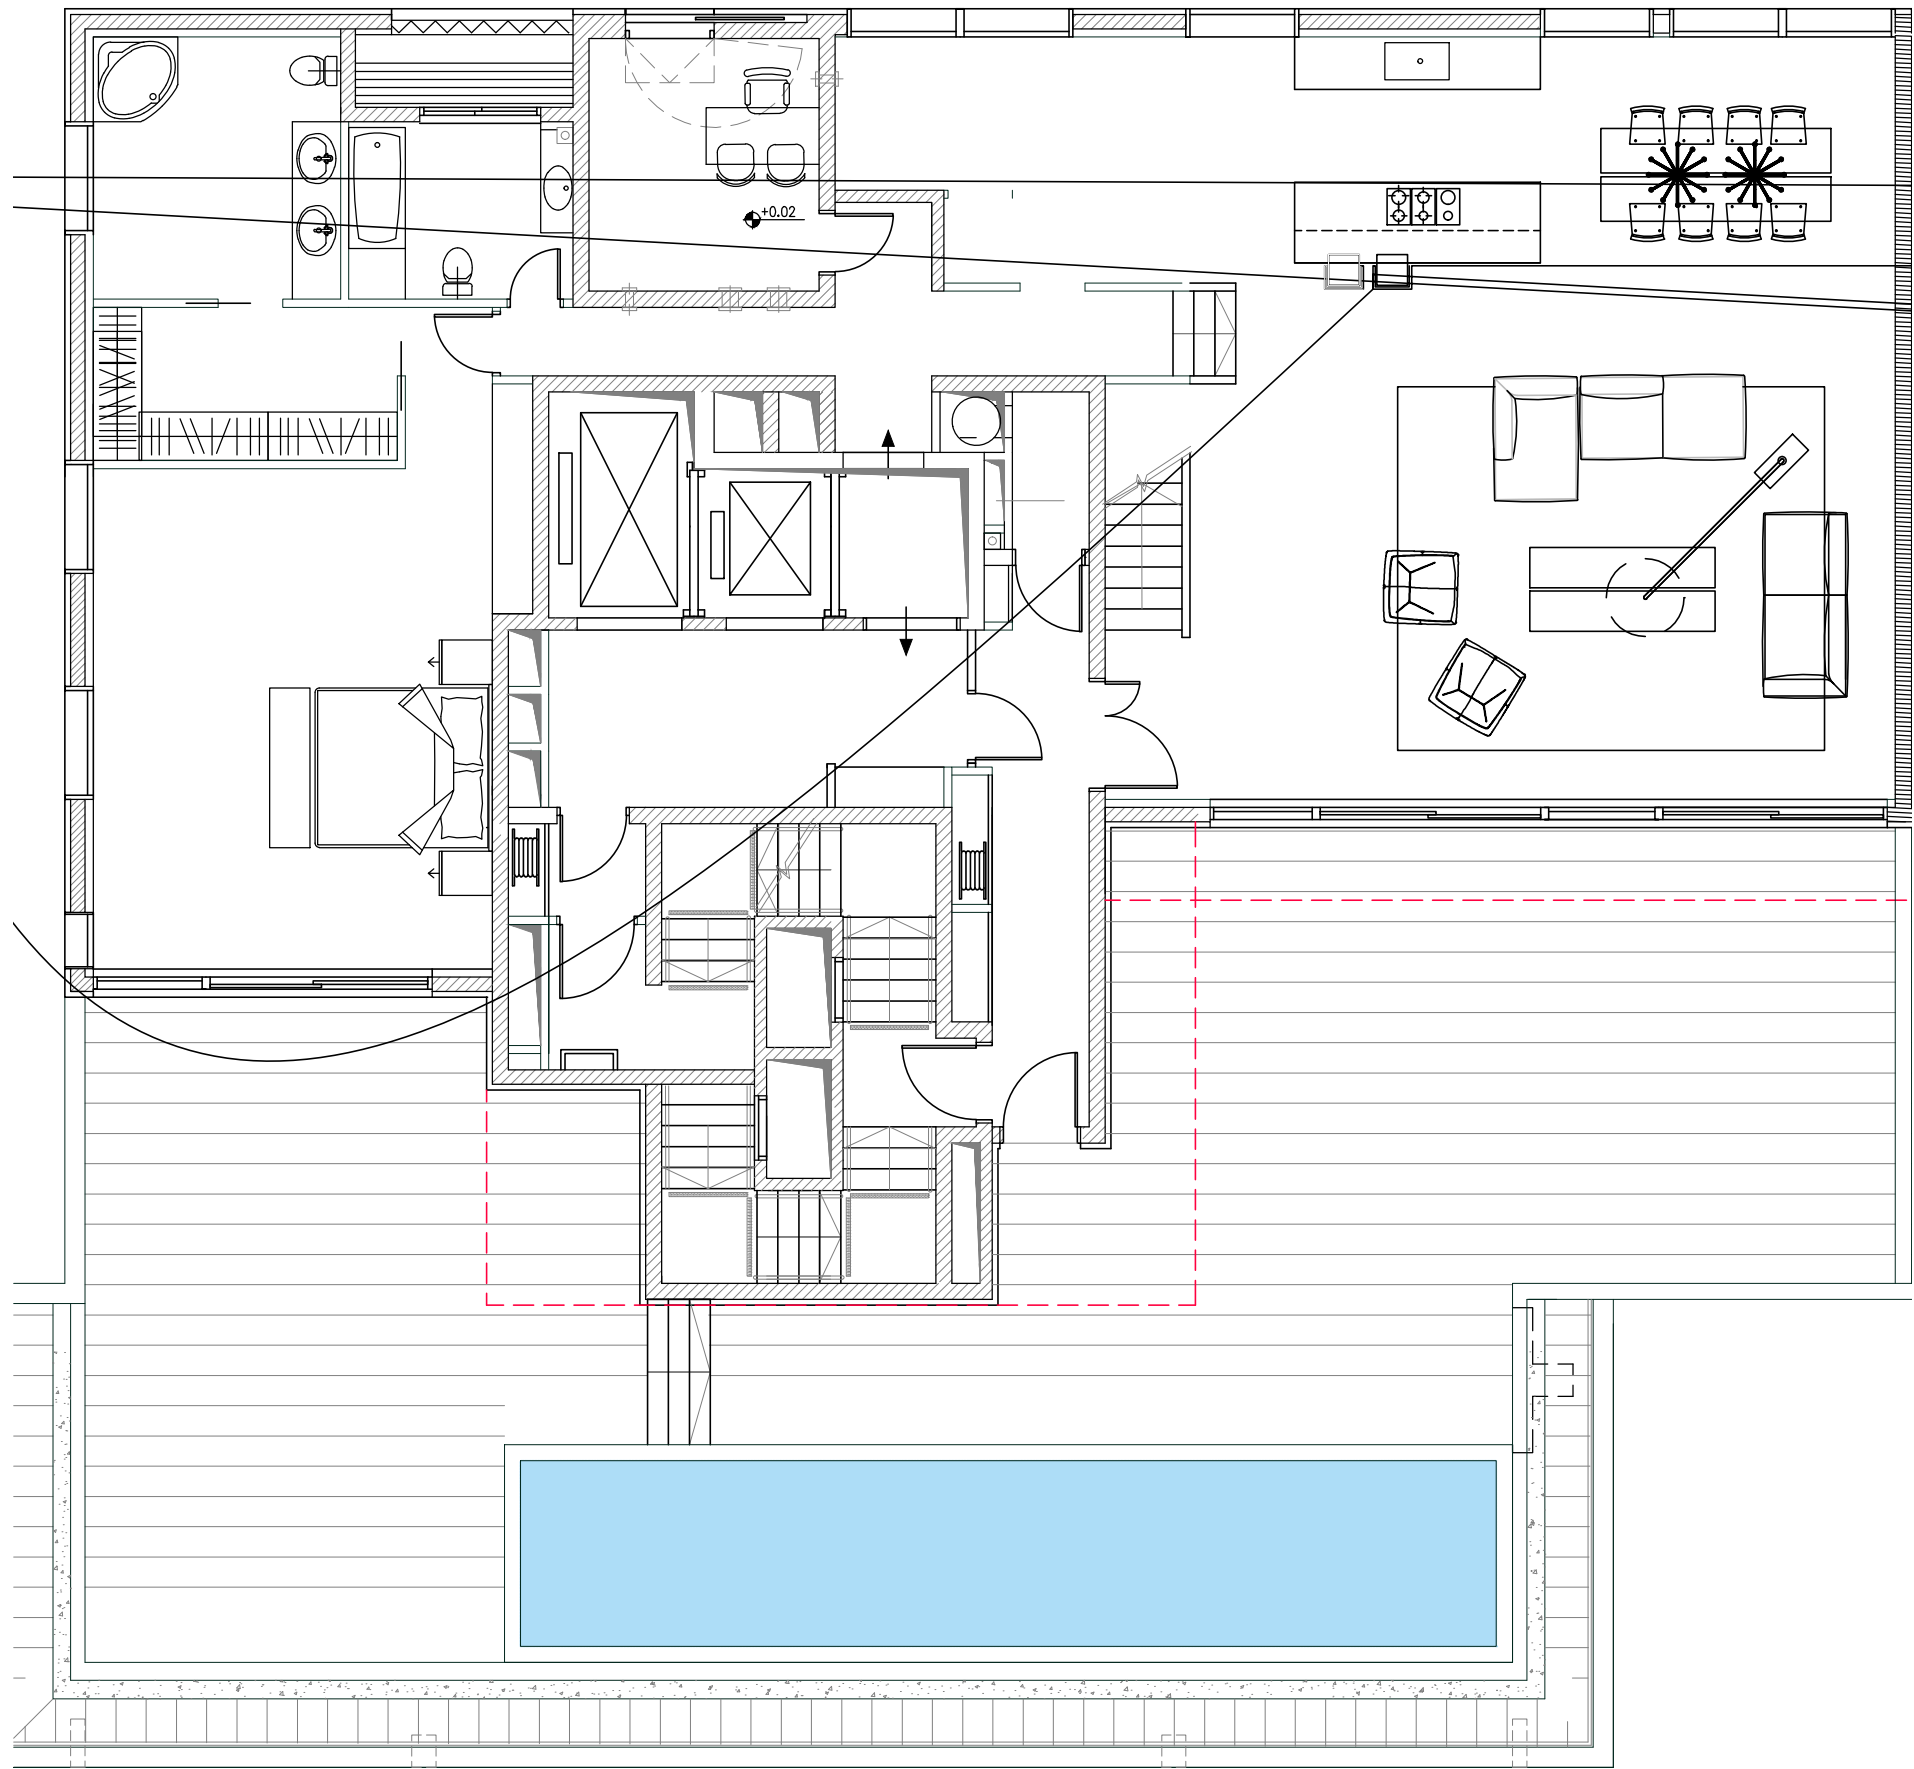

גרין 0.05	1:100	קנ"מ :
001	19.04.2015	תאריך :
ביצוע	חברת	שטח

קומה 15