


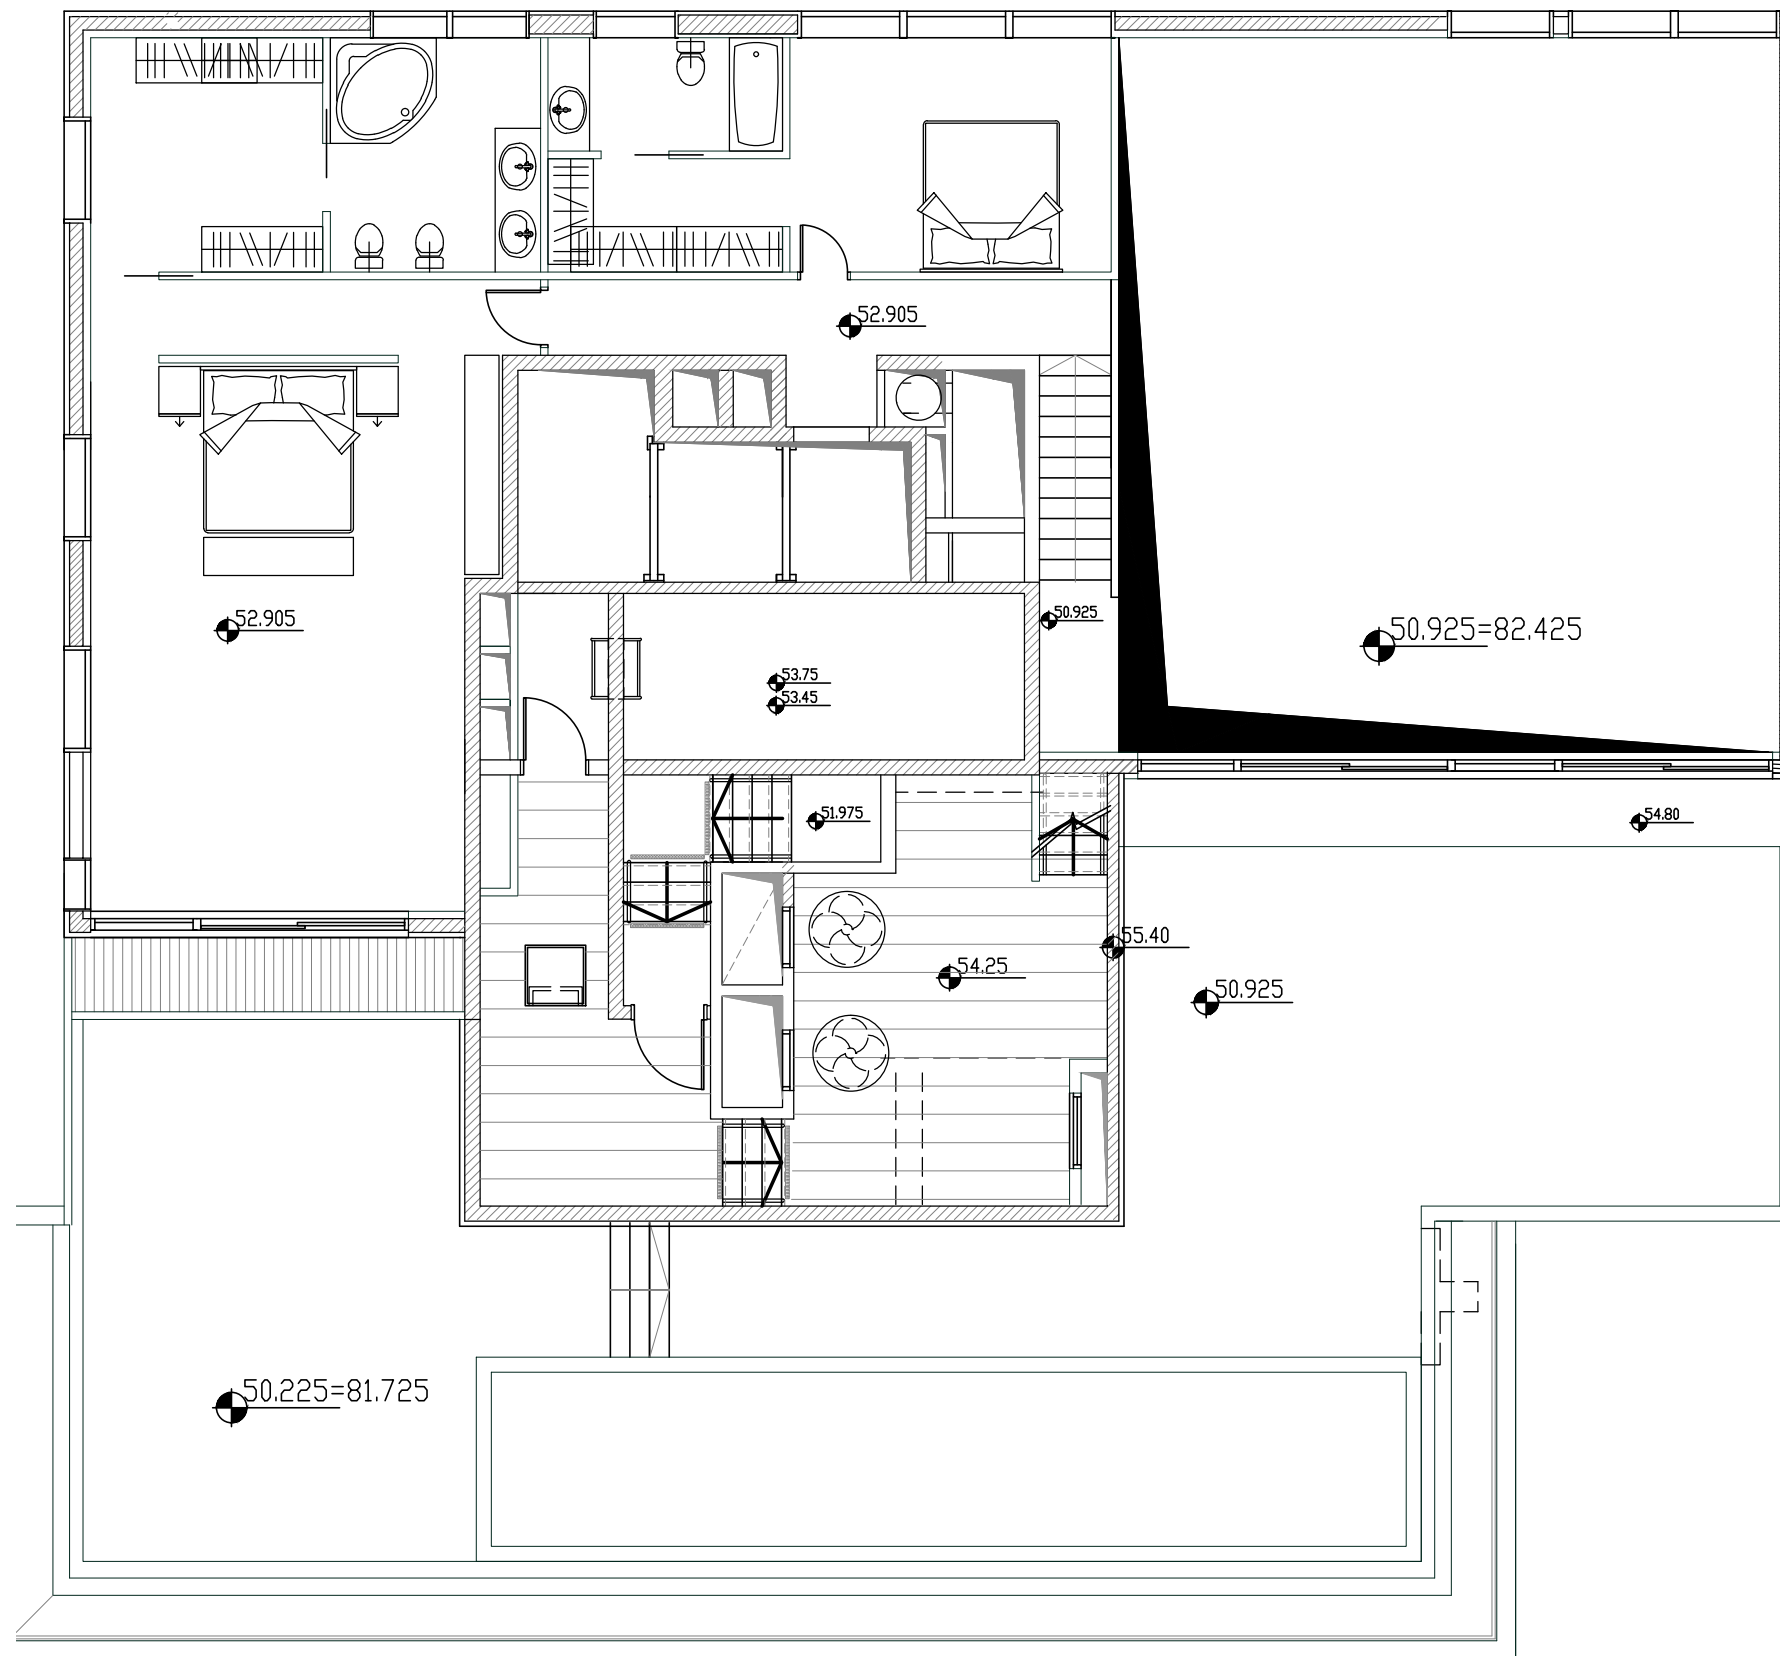

Lev Gargir Architects

43 Brodezky st, Tel Aviv
office@lev-gargir.com

Tel. +972-3-6420523
www.lev-gargir.com

גרין 00	1:100	קנ"מ :
002	19.04.2015	תאריך :
ביצוע	הפרז	ענין

פנטהאוז דרומי קומת גלריה

לגעת בים