


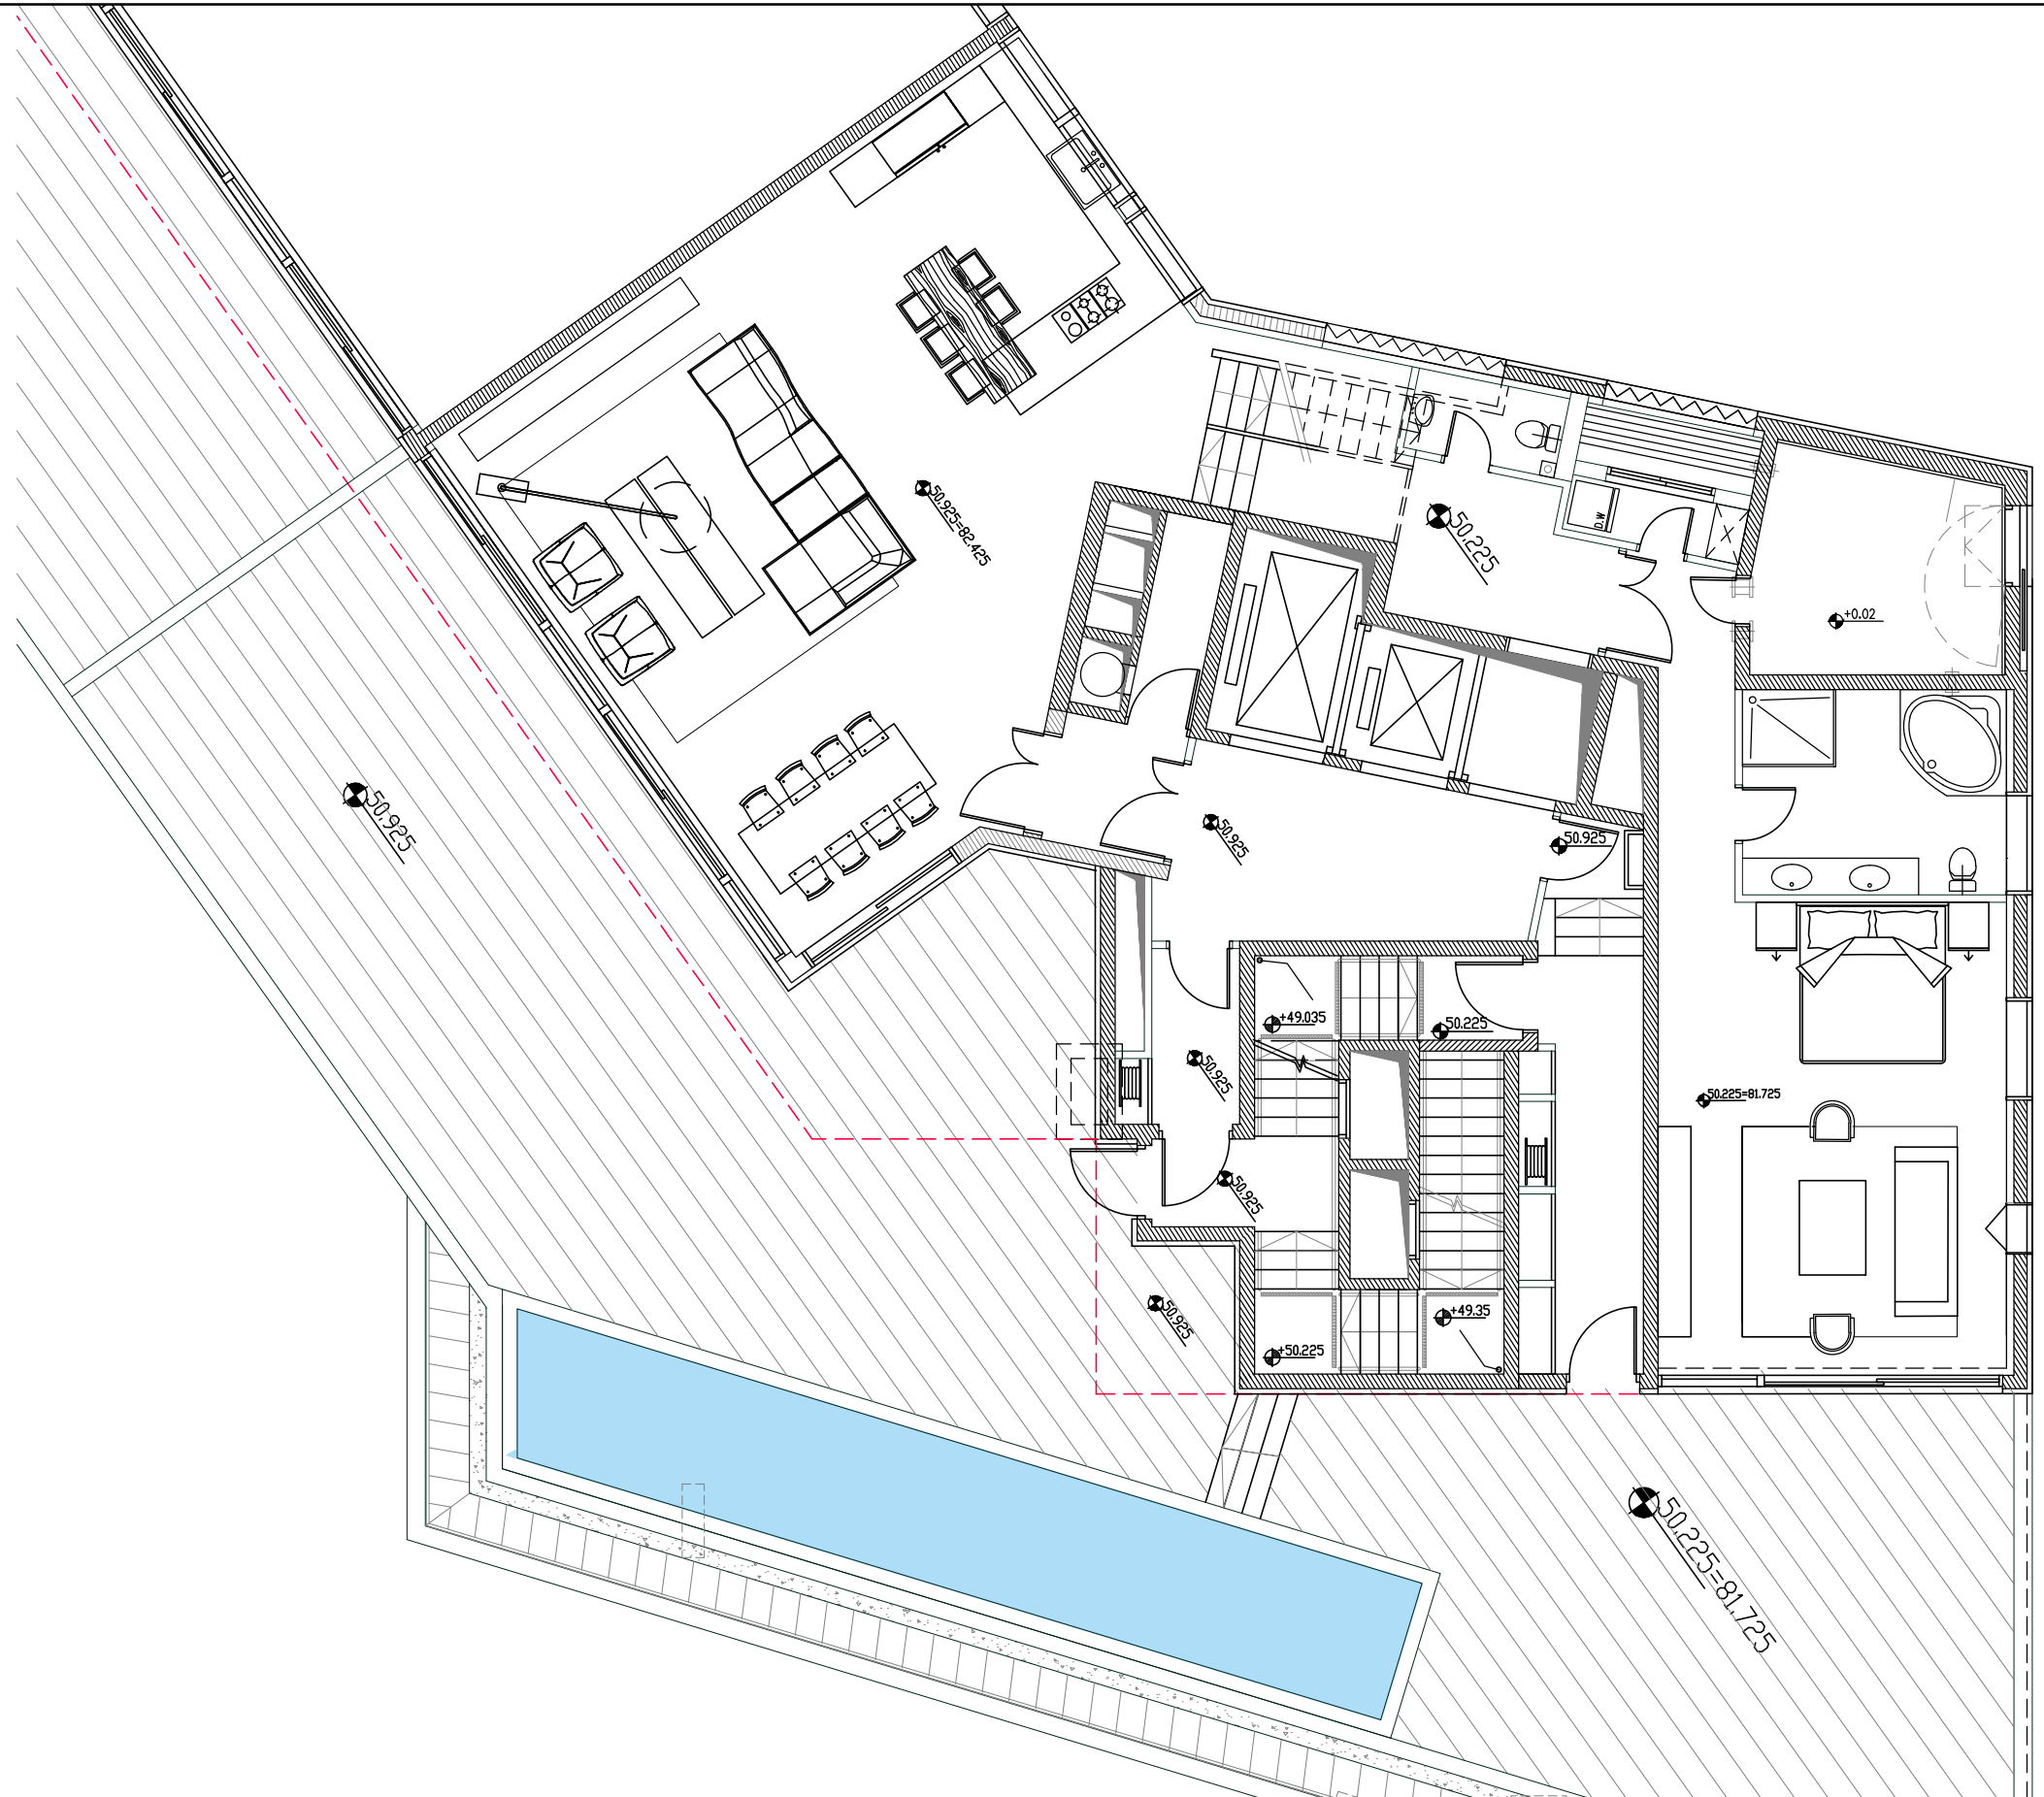

פנטהאוז צפוני קומה 15

לגעת בים

Lev Gargir Architects

43 Brodezkyy st, Tel Aviv
office@lev-gargir.com

Tel. +972-3-6420523
www.lev-gargir.com

קנ"מ :	1:100	גרין סט.
תאריך :	19.04.2015	004
שניין	הפרז	ביצוע