


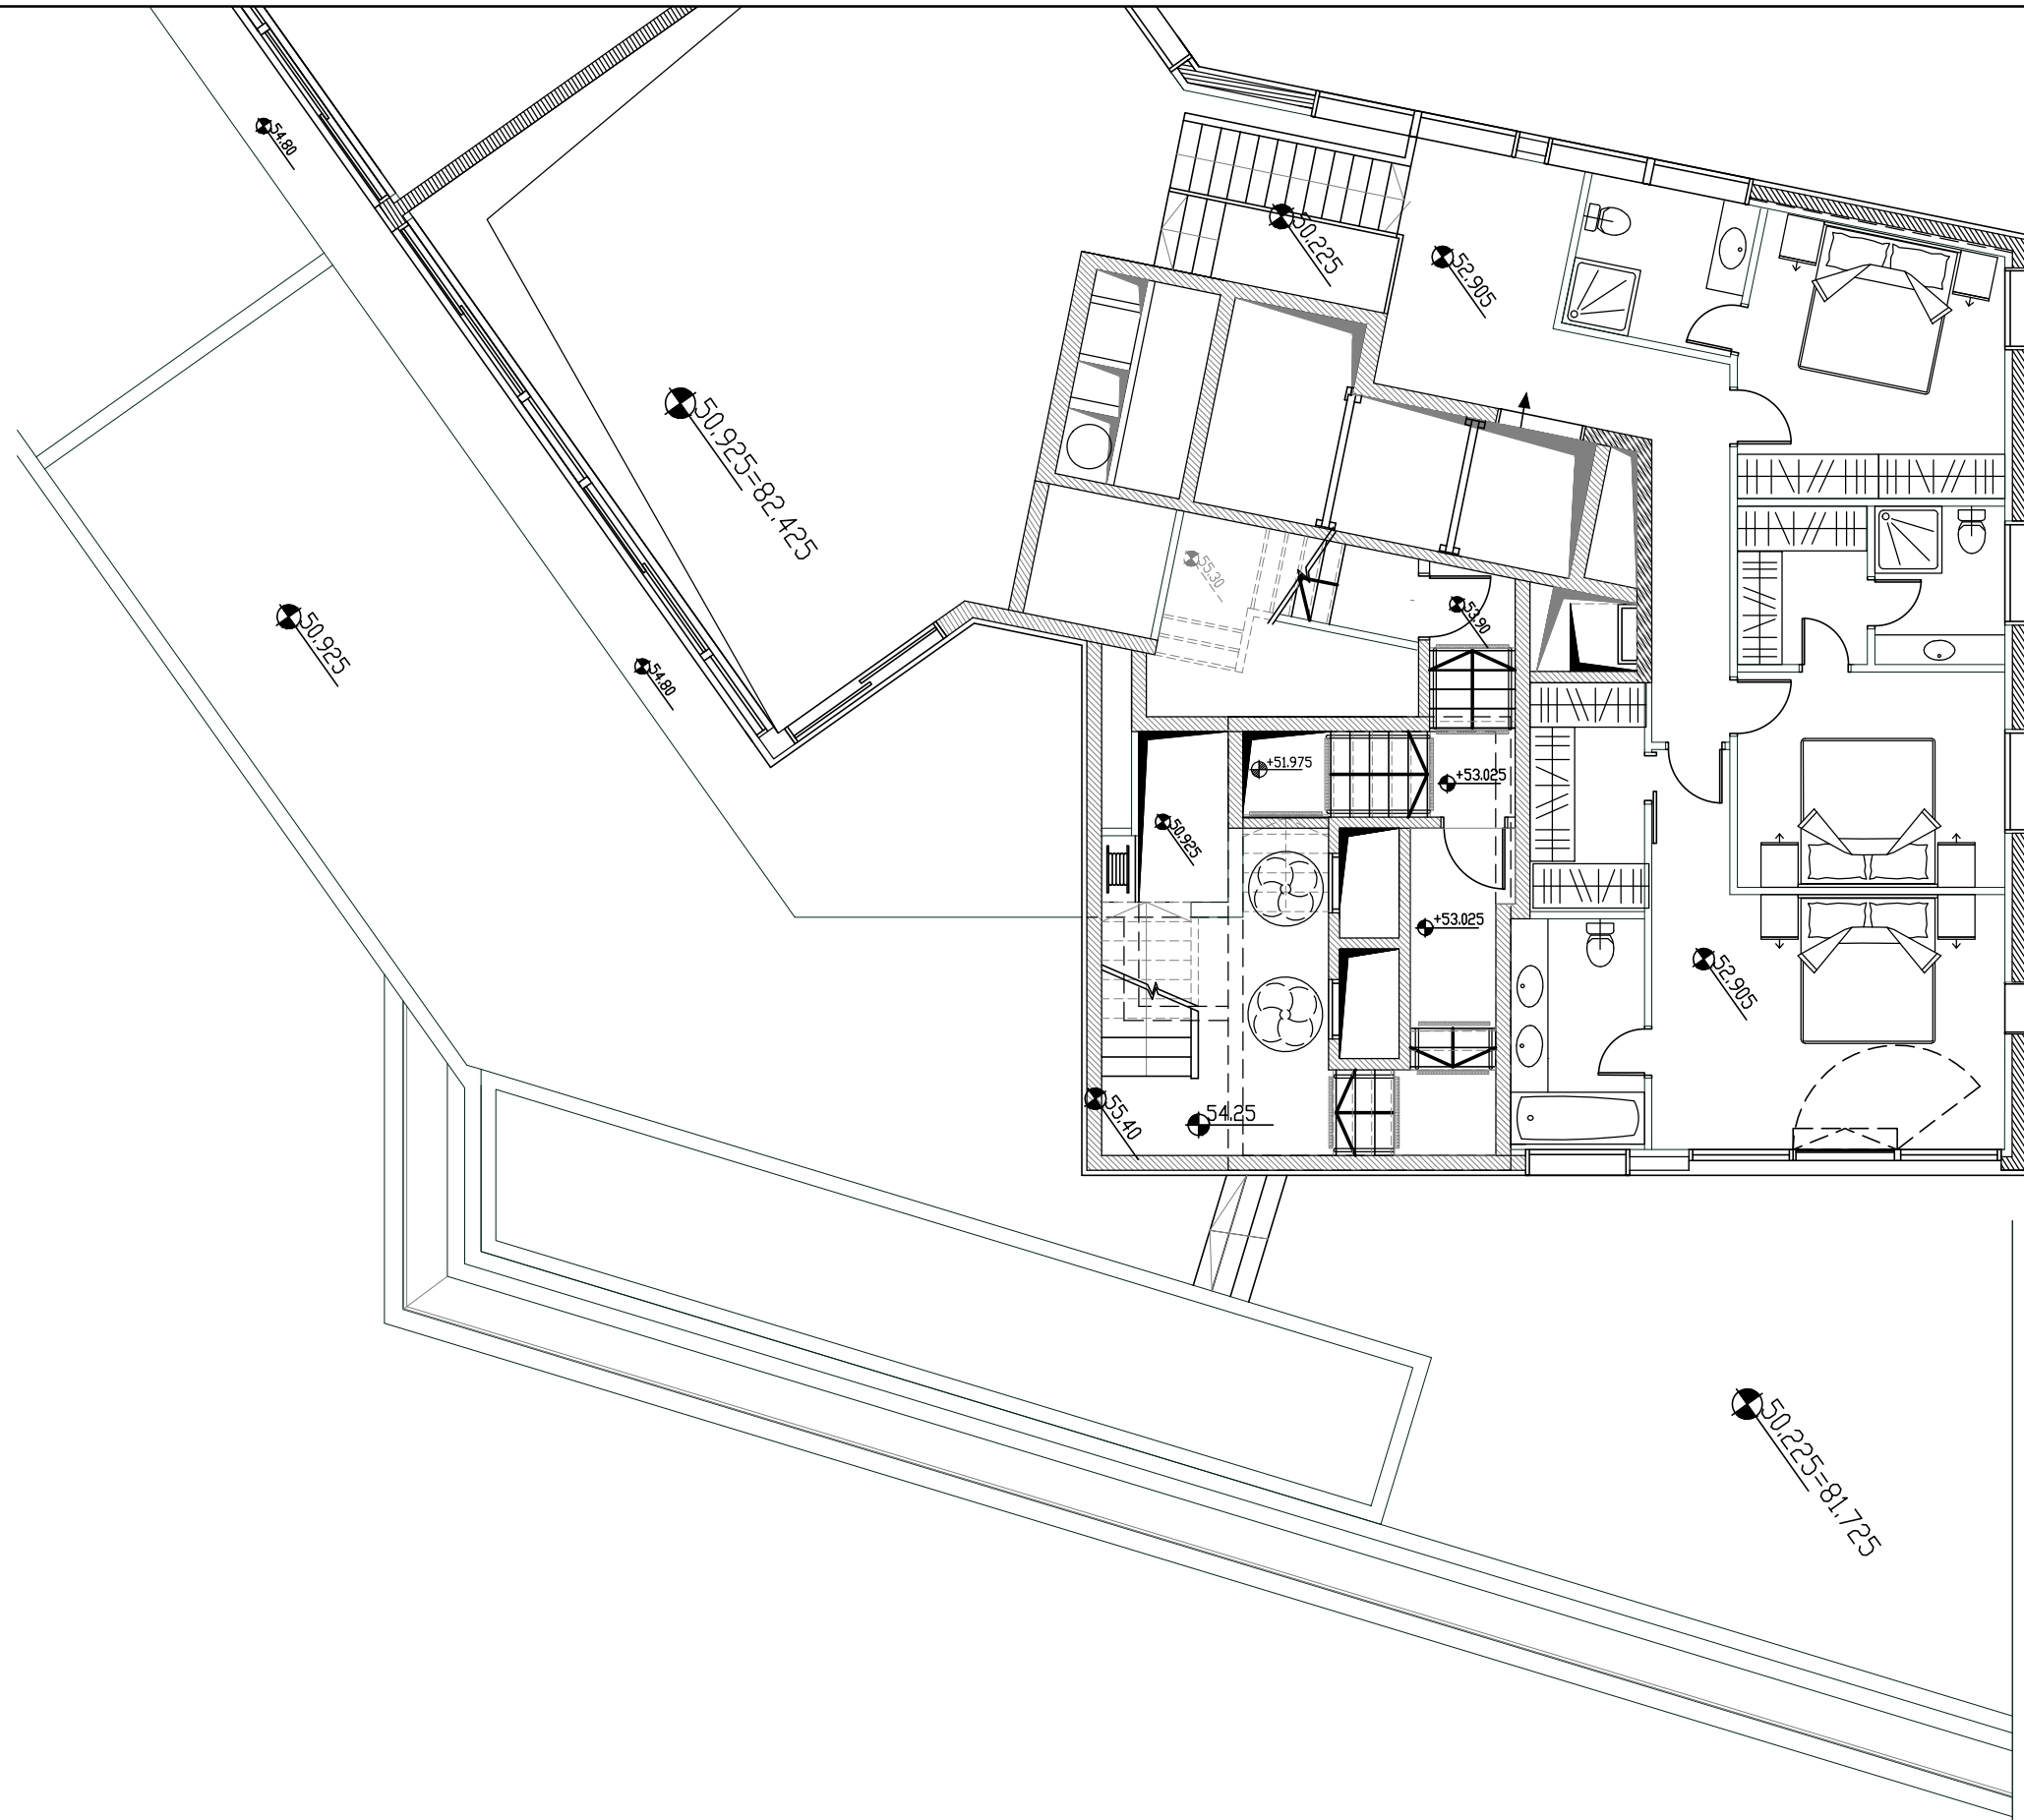

Lev Gargir Architects

43 Brodezkyy st, Tel Aviv
office@lev-gargir.com

Tel. +972-3-6420523
www.lev-gargir.com

גרין סט.	1:100	קנ"מ :
005	19.04.2015	תאריך :
ביצוע	הפרז	עין

קומת גלריה

פנטהאוז צפוני

לגעת בים