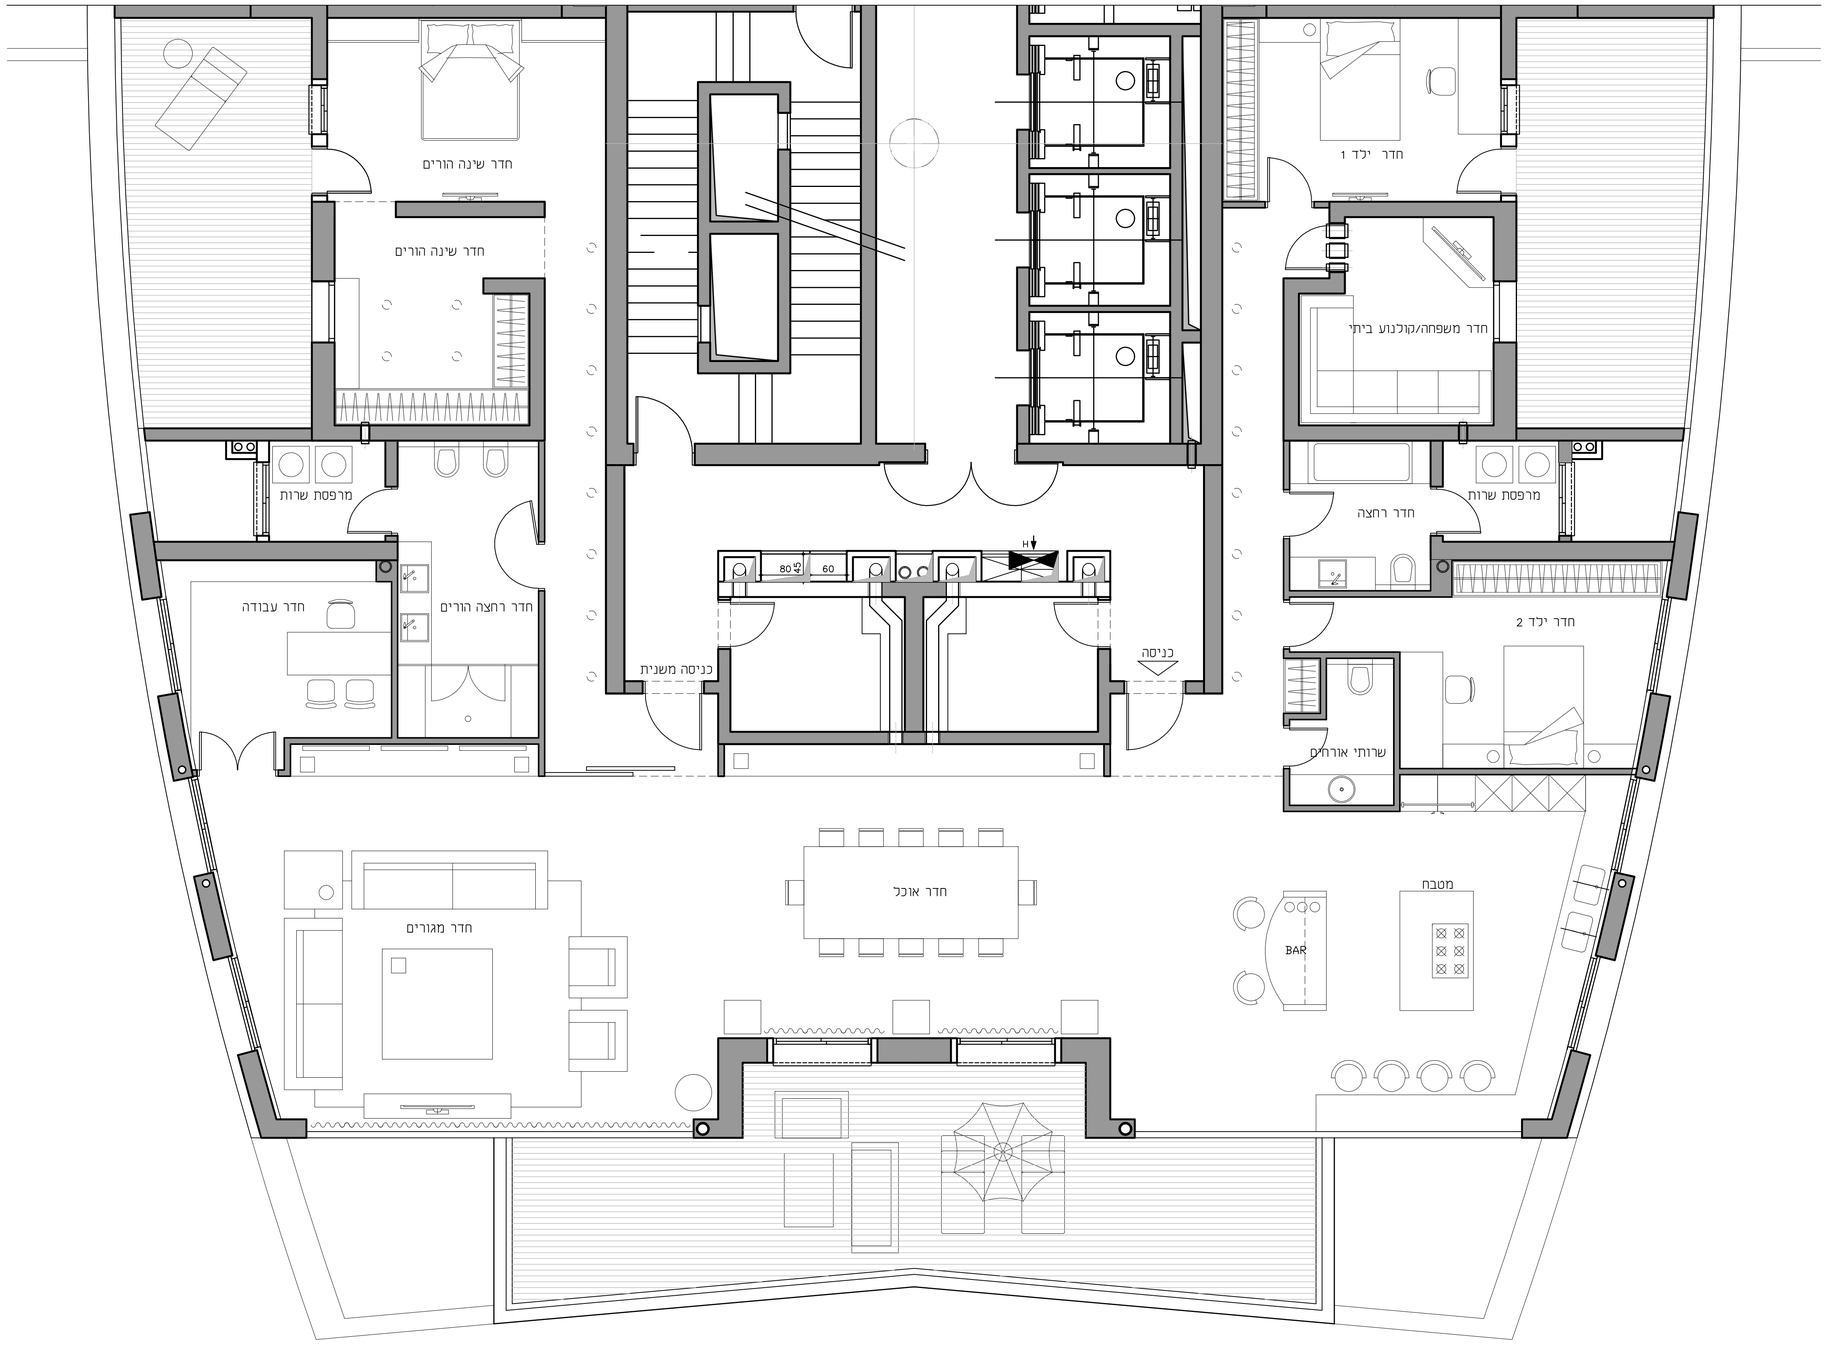

הערות:

המצגא אתראי לבדיקת התכניות ולהתאמתו במקום ו על המבצע לבצע כל המידות ועל כל טעות או אי התאמה עליו להודיע למתכנן . אין לקבוע מידות על-ידי מדידה בשרטוט מהנדס ו/או יועץ אשר שמו רשום מעל שם האדריכל בתכנית זו. נושא לבדו באחריות המיקצועית והמוסרית בתכנית. אין לעשות כל שמוש בתכנית זו, או ברעיונות הגלומים בה כלא אשור בכתב מאת המתכנן.

תפוצה

מכרזים			
אקוסטיקה			
בטיחות			
תנועה			
בריכות			
תכנון נוף			
ע.פנים			
מ.אוויר			
תאורה			
חשמל			
אנטנה/ציה			
קונסט'			
אדריכל			
קבלן			
מ.פרויקט			
מזמין			
יום			
תפקיד	שם	חתימה	מס.

שינויים

מס.	תאריך	שינויים	מס.	CAD/MIL	חתימה

○ לעיון ○ לאישור ○ למכרז ○ לביצוע

LAGOON
YOU HAVE TO SEA

269
מספר פרויקט

קומה 24
חיבור דירות 5 חדי
נושא

קנ"מ:	תאריך התחלה:
1 : 50	10.11.11

תאריך הפצה:
16.11.11

269 1 4 402 2

שם הקובץ:
269-24402

גבי טטרו
אדריכלים בע"מ

תכנון:	תאריך:
שרטט:	תאריך:
איתי	
בדק:	תאריך:
איתי	

מכון התקנים הישראלי
ISO 9001
2000

יסקי-מור-סיון
אדריכלים ומתכנני ערים
רחוב בן גוריון 1 בני ברק 51522
טל 03-6188000 פקס 03-6188001
www.m-y-s.com

STAV
סטאו אדריכלים

איתי שמוטר
דניאל אזרד
יפתח יששכרוב

תובל 15. ת.ד. 1799
רמת גן, 52117
טל: 03-6134006/7
פקס 03-6132262

stav@stavarc.co.il
www.stavarc.co.il