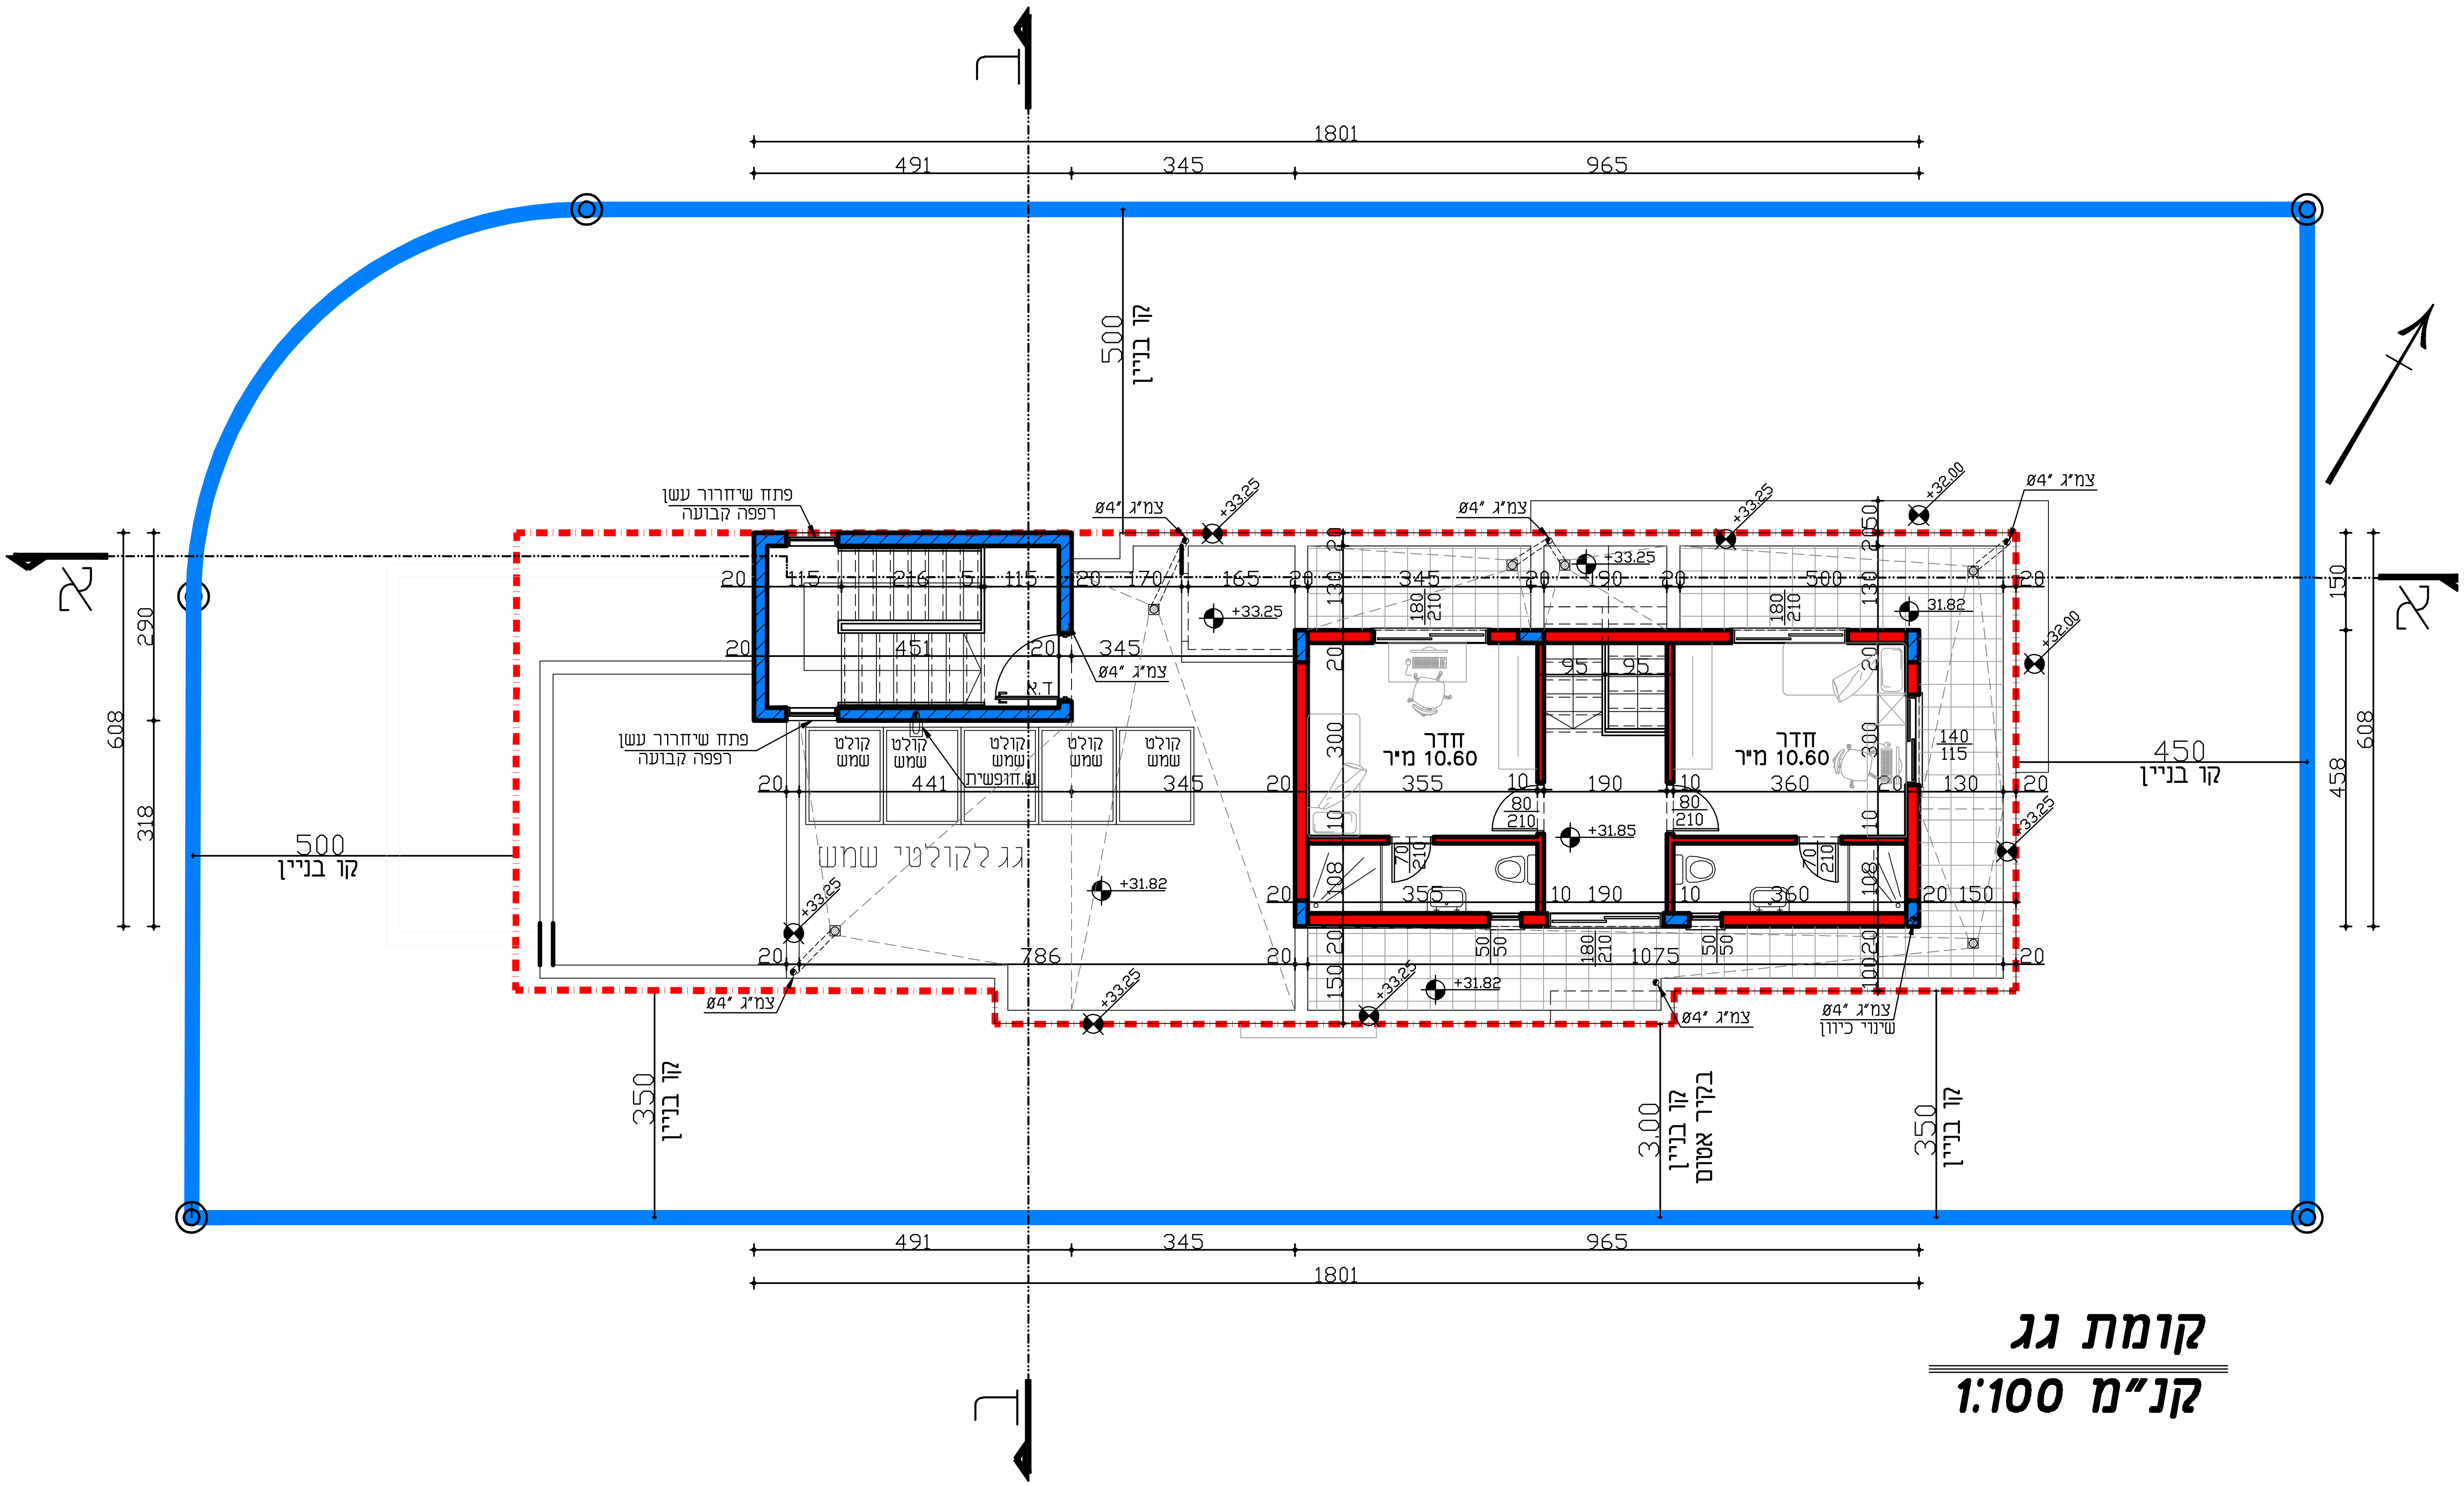

קומת גג
קנ"מ 1:100