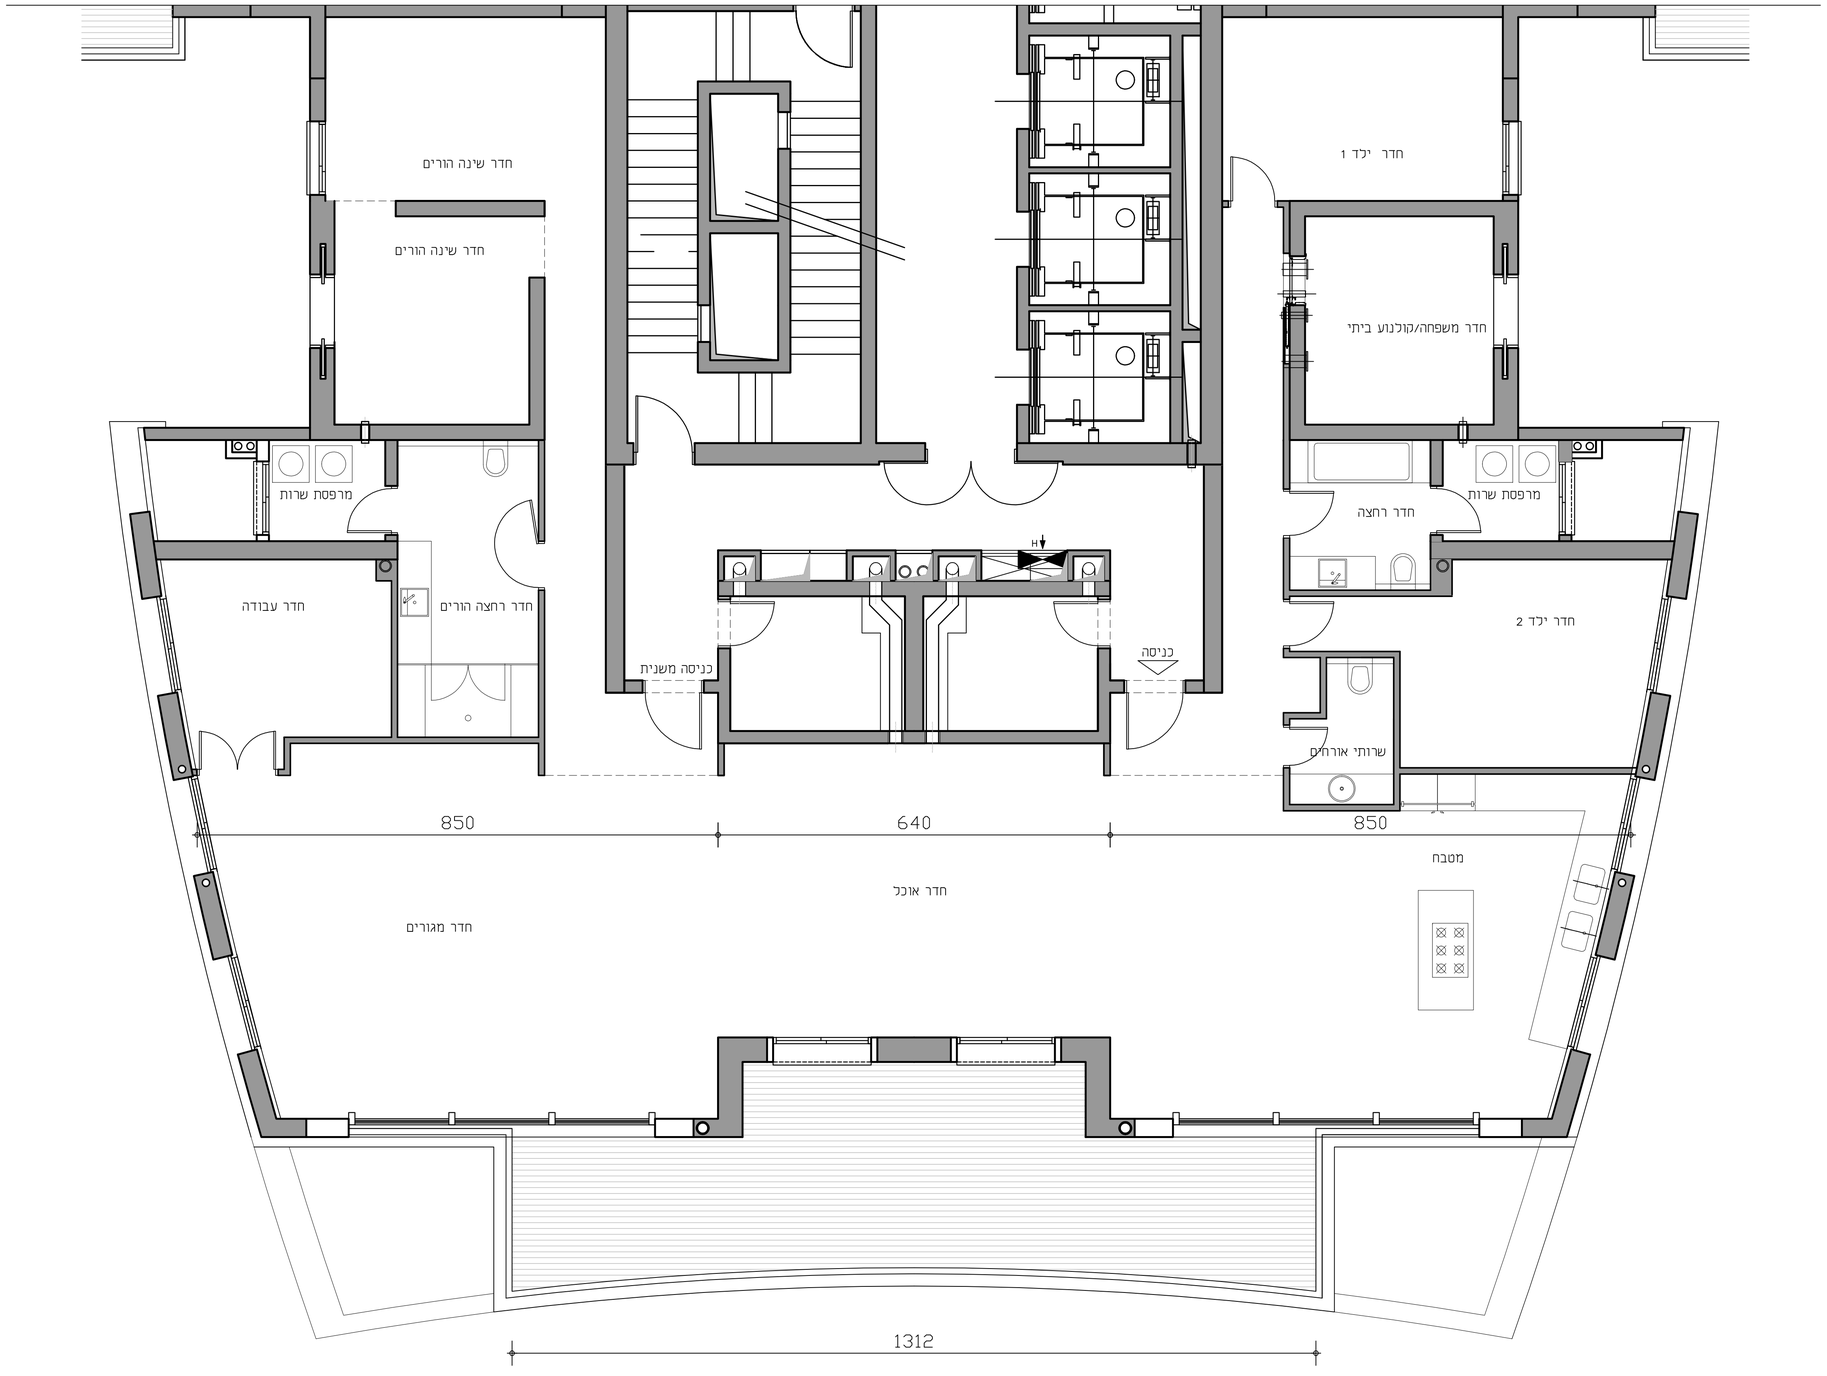

הערות:

המצגא אדריכלי לבדיקת התכניות ולהתאמתו במקום ! על המצגא לבבר כל המידות ועל כל טעות או אי התאמה עליו להודיע למתכנן . אין לקבוע מידות על-ידי מדידה בשרטוט מהנדס ו/או יועץ אשר שמו רשום מעל שם האדריכל בתכנית זו. נושא לבדוי באריחים המיקצועית והמוכנית בתכנית. אין לעשות כל שמוש בתכנית זו. או ברעיונות הגלומים בה ללא אשור בכתב מאת המתכנן.

תפוצה

מכרזים	
אקוסטיקה	
בטיחות	
תנועה	
בריכות	
תכנון נוף	
ע.פנים	
מ.אוויר	
תאורה	
חשמל	
אנטנה/ציה	
קונסט'	
אדריכל	
קבלן	
מ.פרויקט	
מזמין	
יום	

תפקיד	שם	תאריך (מס.)

שינויים